



Die Frauenkirche zu Dresden.

X

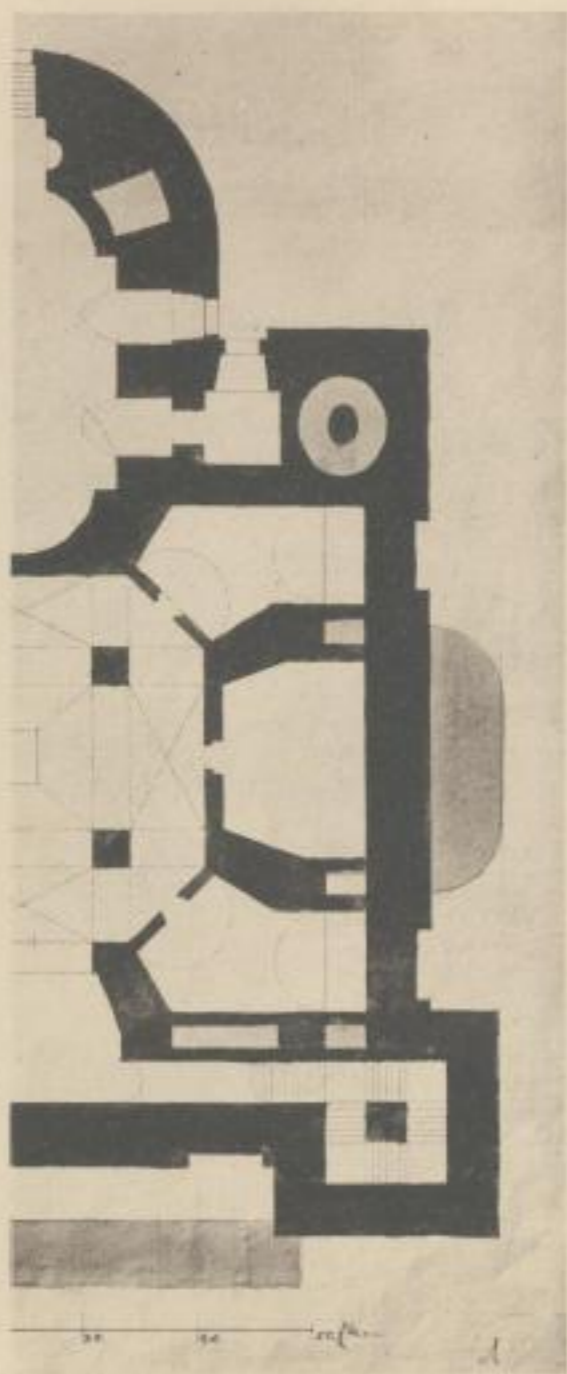

*Besitzer: Rathsarchiv zu Dresden.*

Halber Grundriss des Gruftgeschosses  
zum zweiten Projekt.

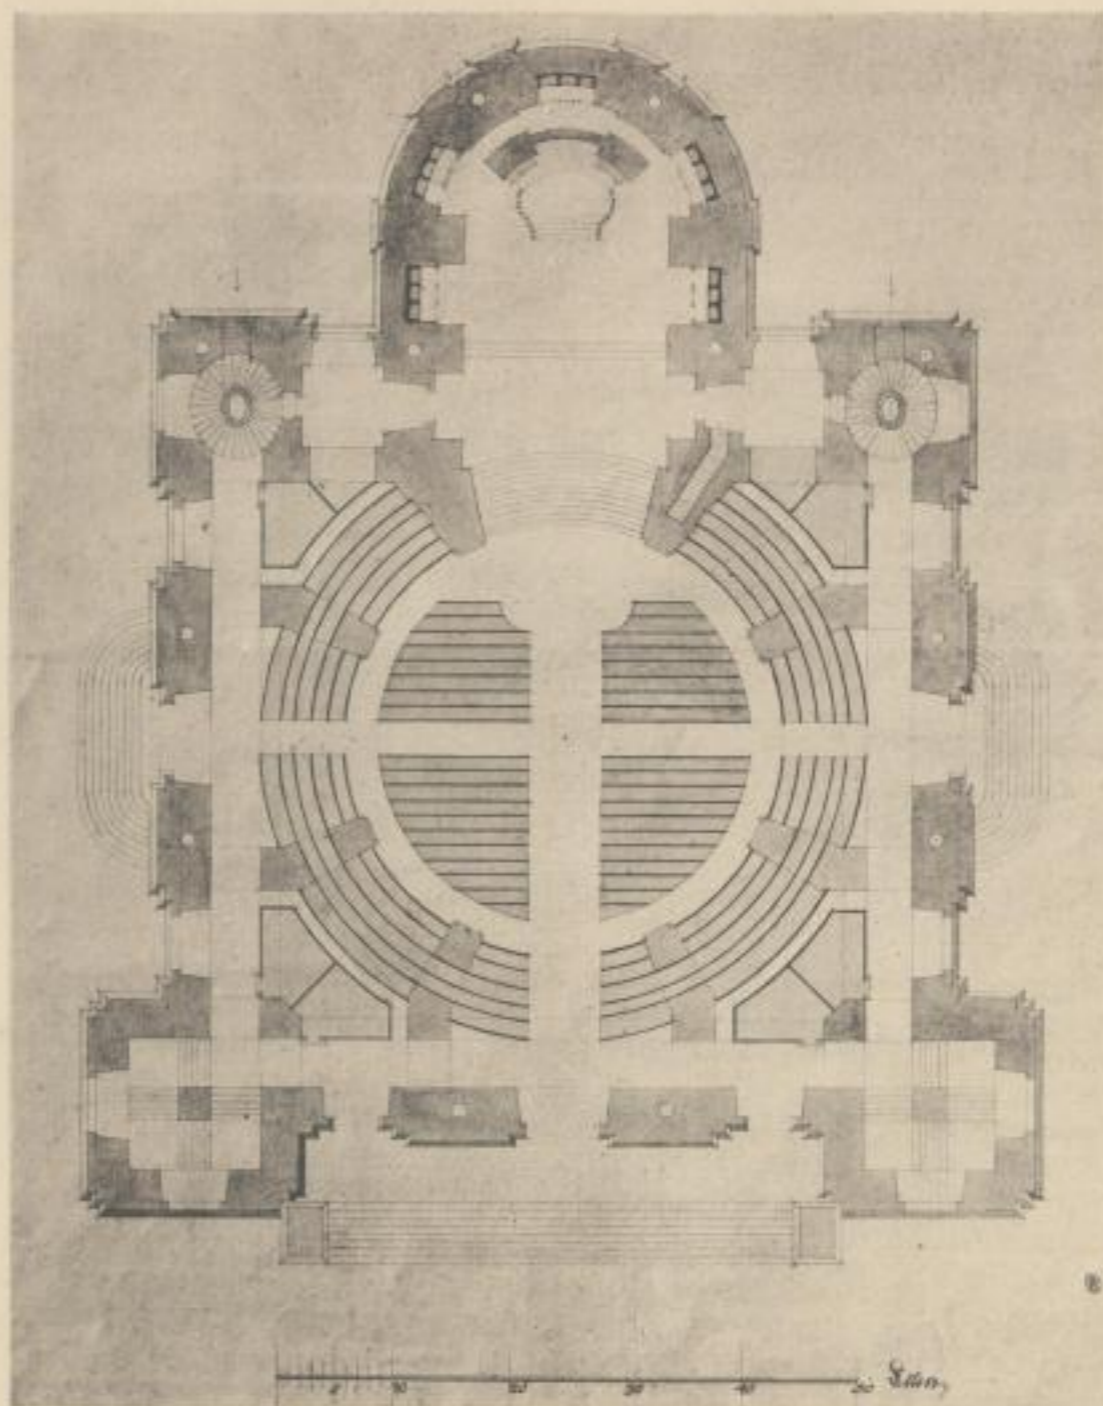

*Besitzer: Kupferstichsammlung weiland König Friedrich August II. von Sachsen. Dresden.*

Grundriss des Erdgeschosses zum zweiten Projekt.

Wilhelm Buensch  
Königl. Sächs. Hofverlagsbuchhandlung  
in Dresden.