


Die Frauenkirche zu Dresden.

XII


*In Kaiserlicher Majestät in der Stadt Dresden den 24. Junij 1726 unterzeichnet
von dem Königl. Hof- und Rathschreiber Johann August Schickel
Confession: Siehe Selbst-Bildung in seiner Königl. Residenz am 24. Junij 1726.*

J. A. Schickel

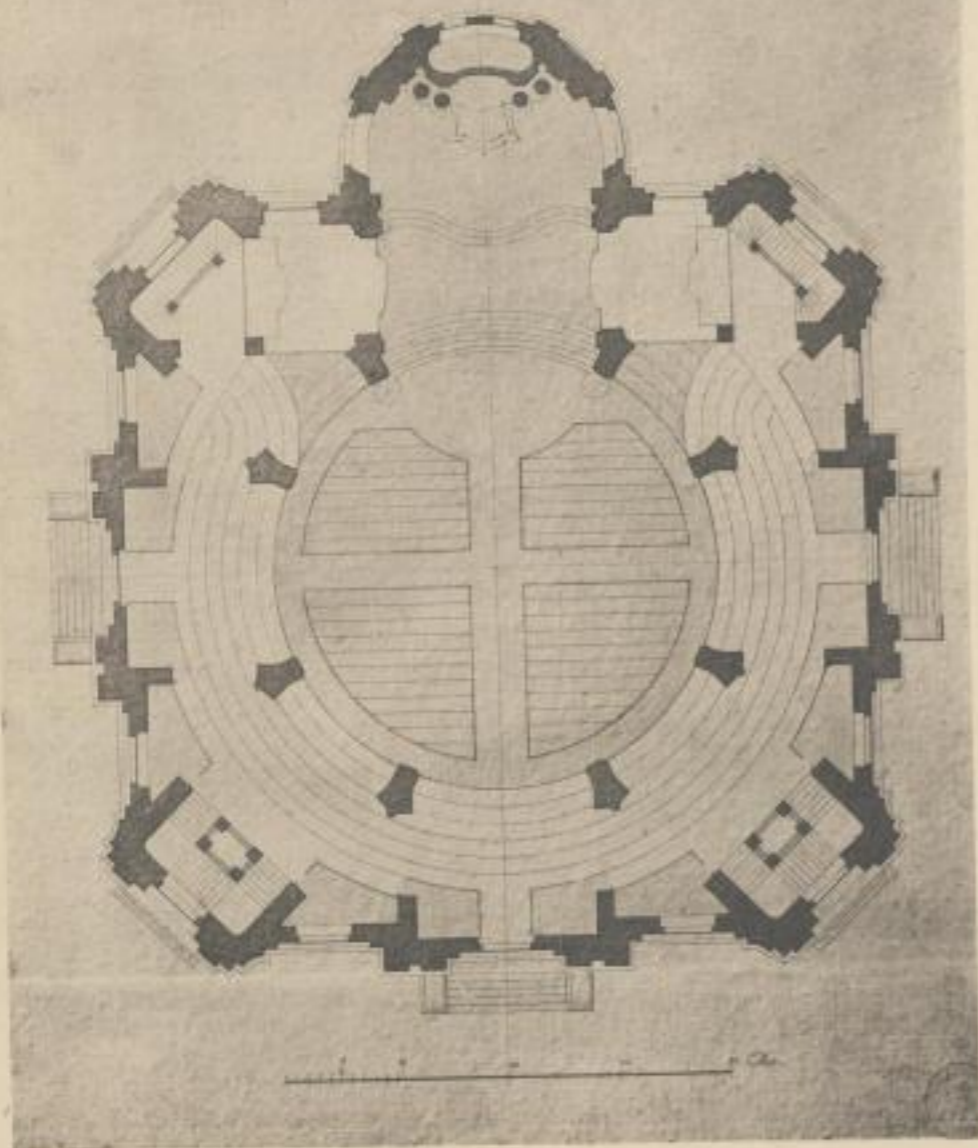

Besitzer: Ratharchiv zu Dresden.

Grundriss der ersten Empore zum dritten Projekt
mit Holzkuppel.

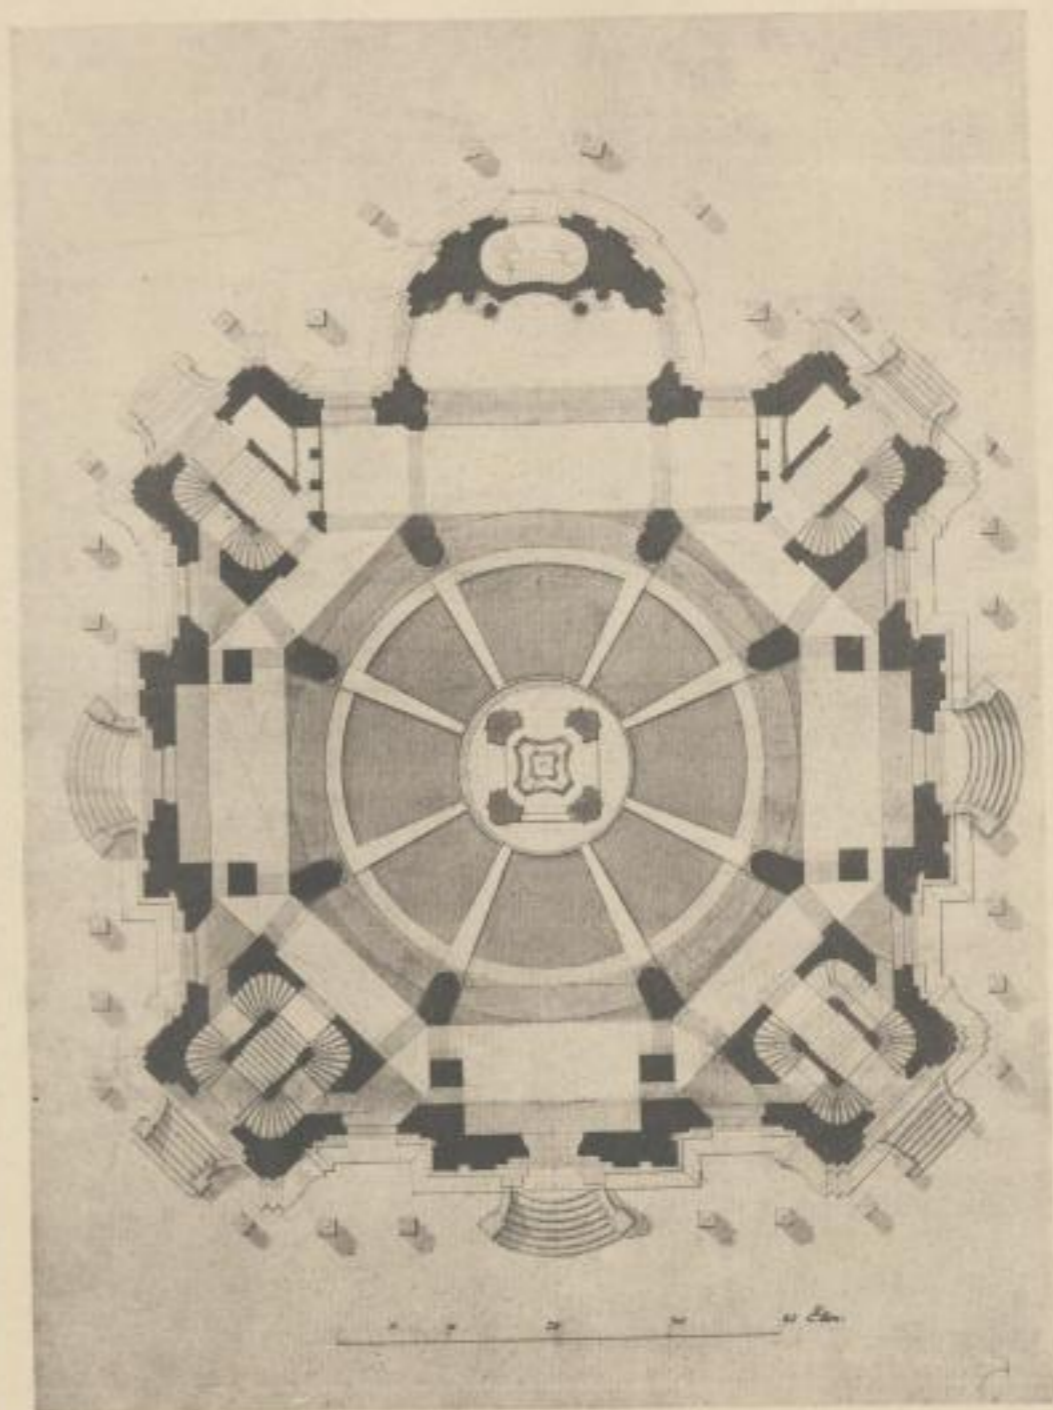

Besitzer: Ratharchiv zu Dresden.

Uebersichtsplan zum dritten Projekt
mit Steinkuppel.