


Die Frauenkirche zu Dresden.

XXII

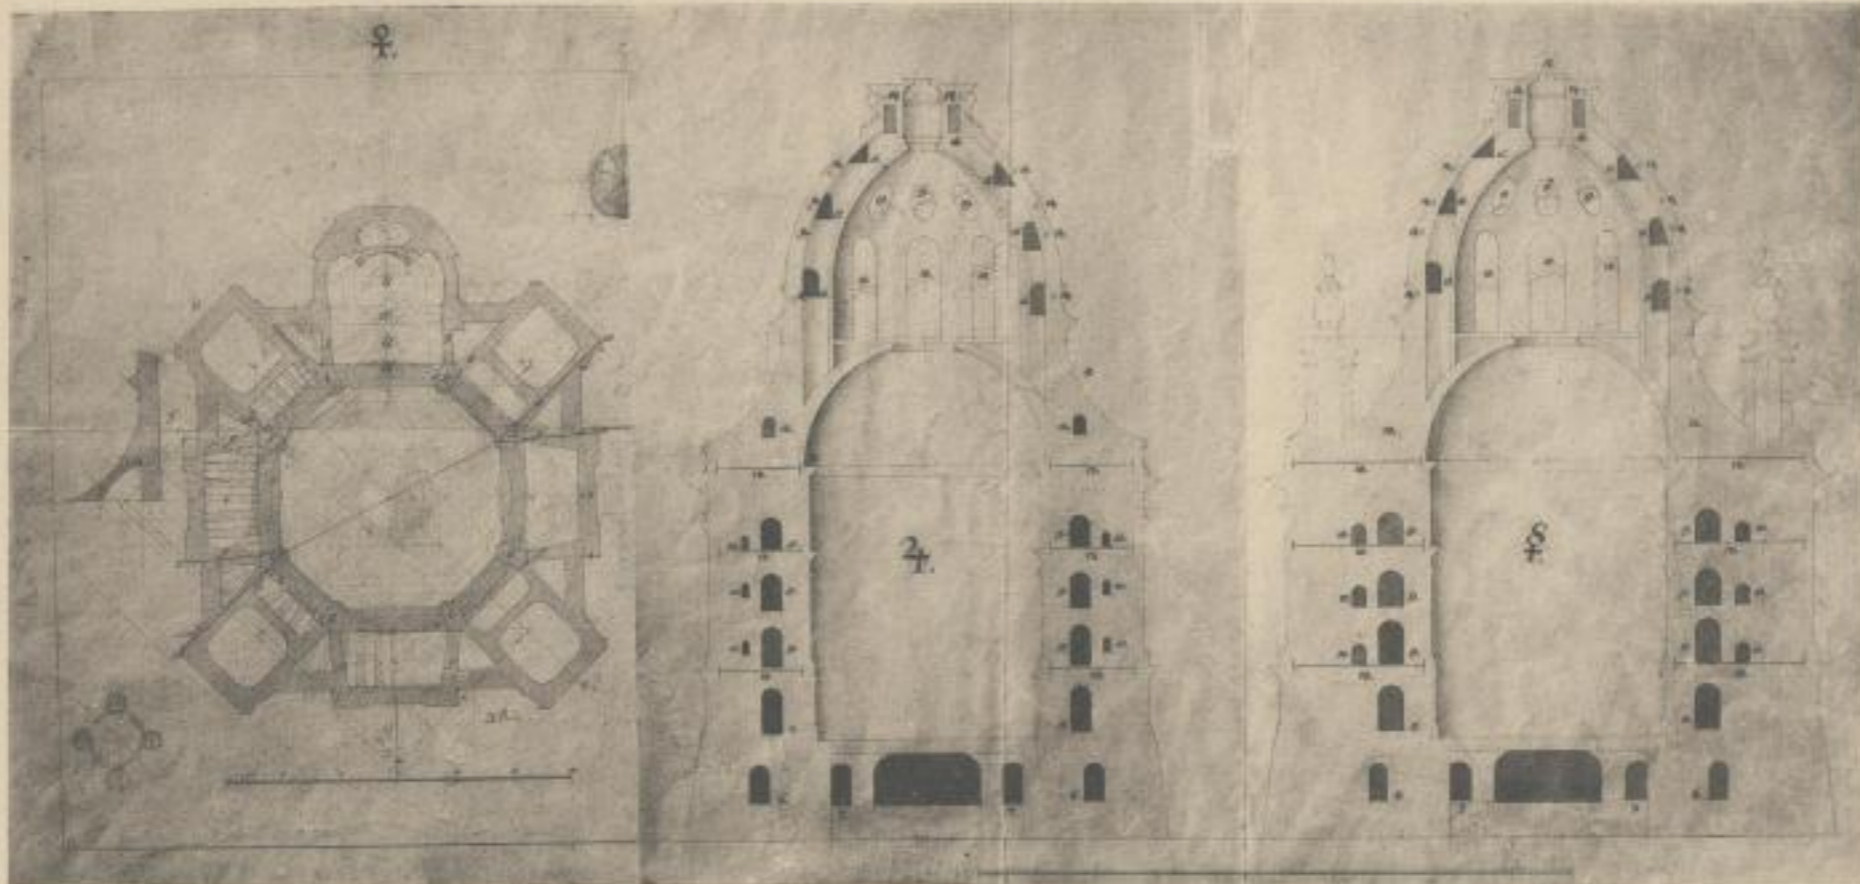

Besitzer: Erben des † Baumeisters Otto Solms zu Dresden.

Horizontalschnitt

durch den bis zu Bähr's Tode ausgeführten Bau
mit Angabe der Widerlager für die Steinkuppel
von David Schatz.

Versetzter Querschnitt

des bis zu Bähr's Tode ausgeführten Baues
von David Schatz.

Versetzter Diagonalschnitt

des bis zu Bähr's Tode ausgeführten Baues
von David Schatz.