


Planche-avant à Vauxseur de la grande salle dite des 27, 28 et 29 Juillet, (Baudouin de Mélo.) exécutée en 1834. (fer et pierres.)

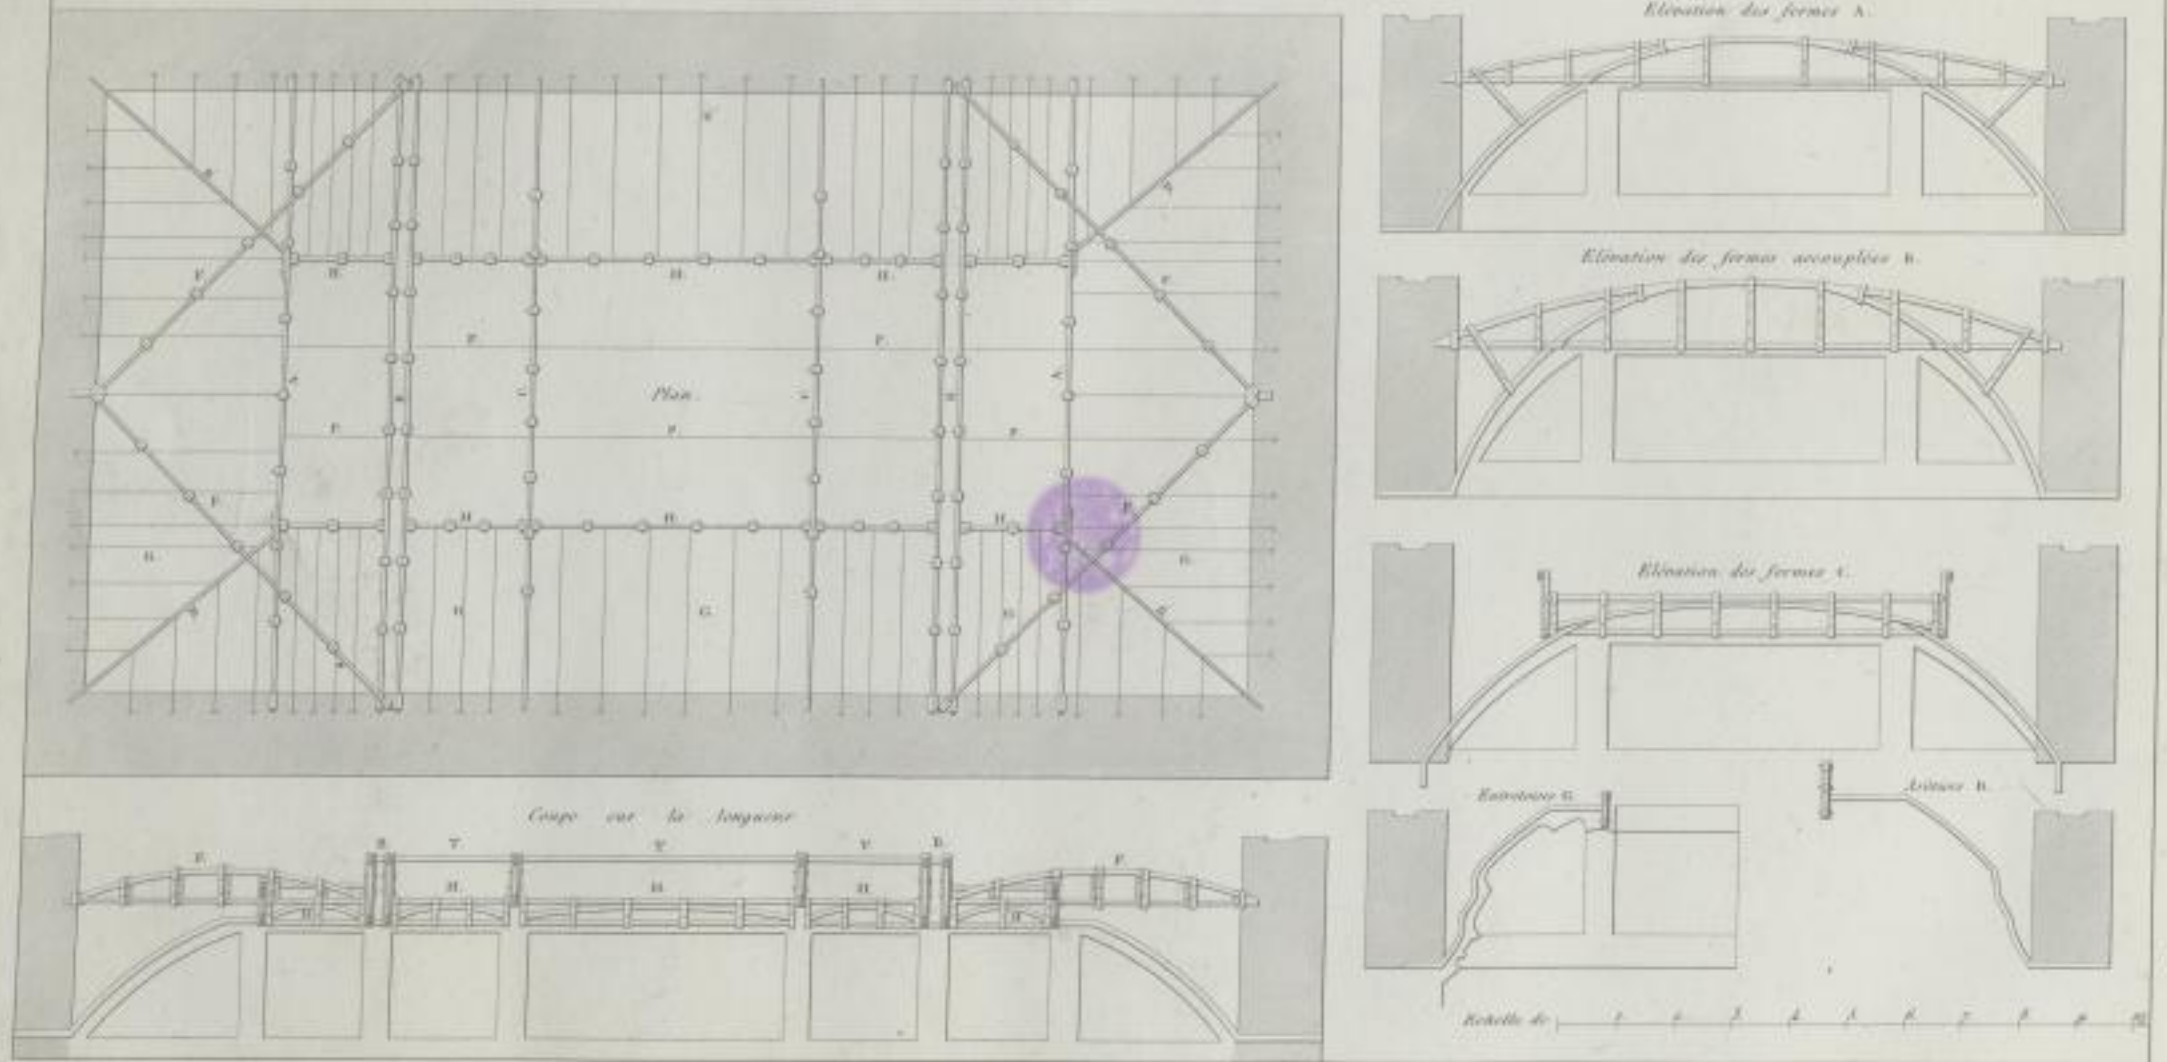

18 20784. A. 1834.

Ferronnerie par M^r Mignon.

Maçonnerie par M^r Ouachère.

1834.