



Realschule mit Gymnasium zu Grimma

Silbermann
1 250.

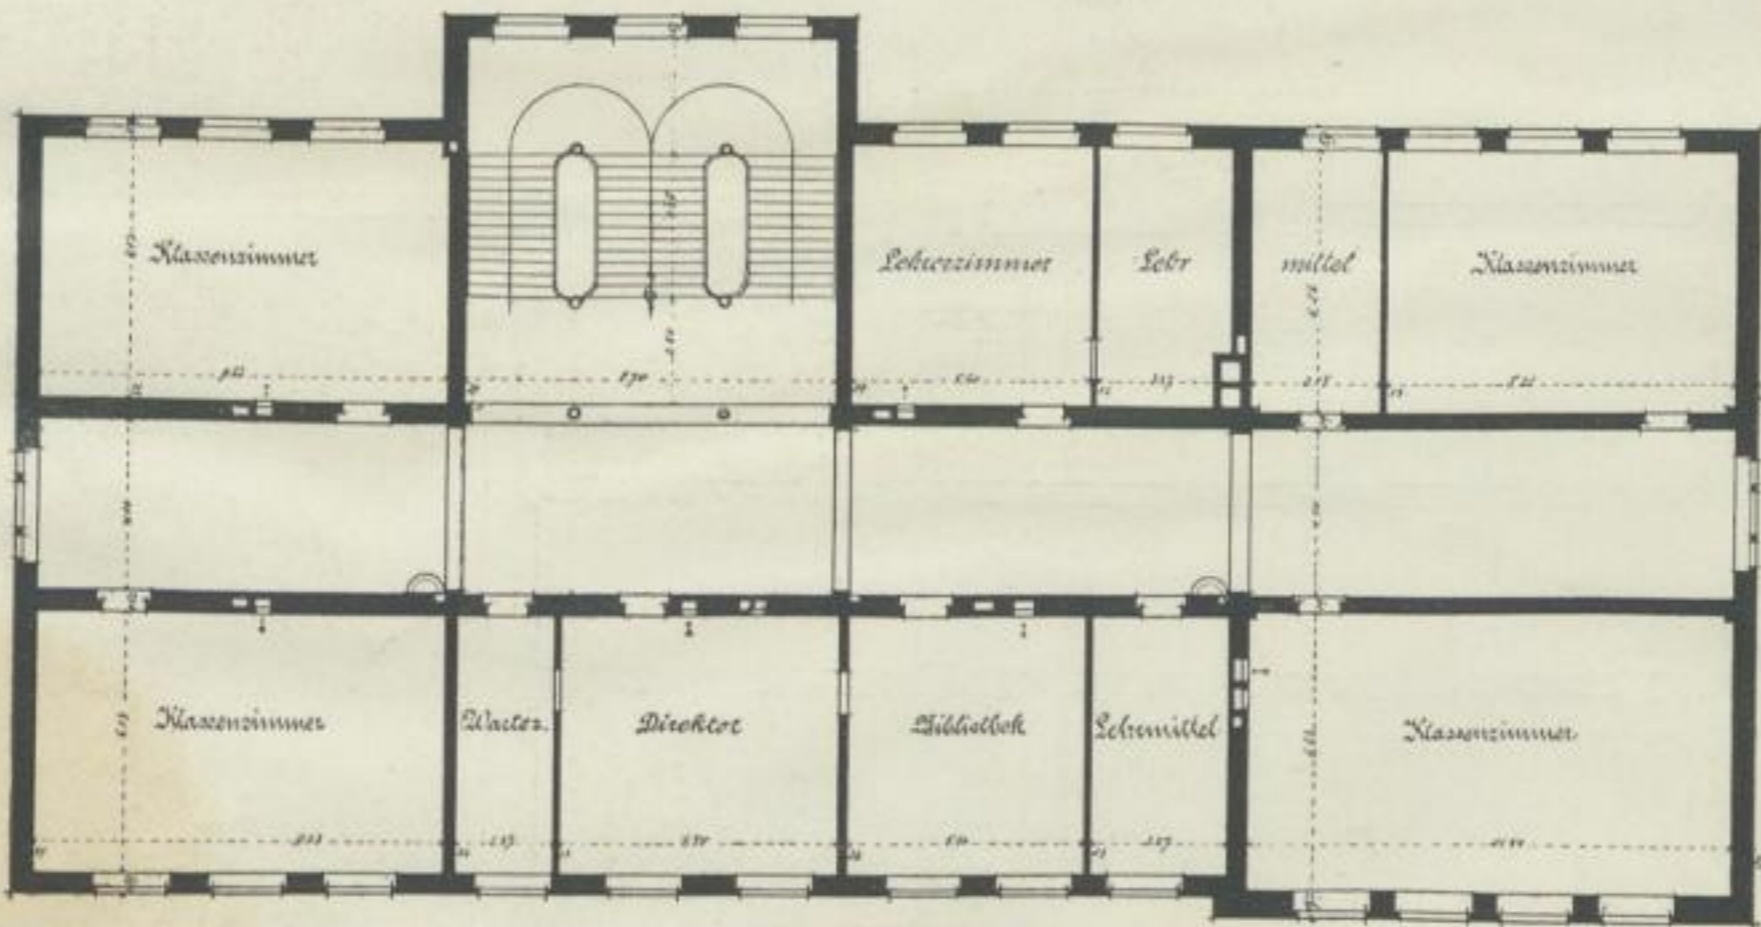

1. Obergeschoss

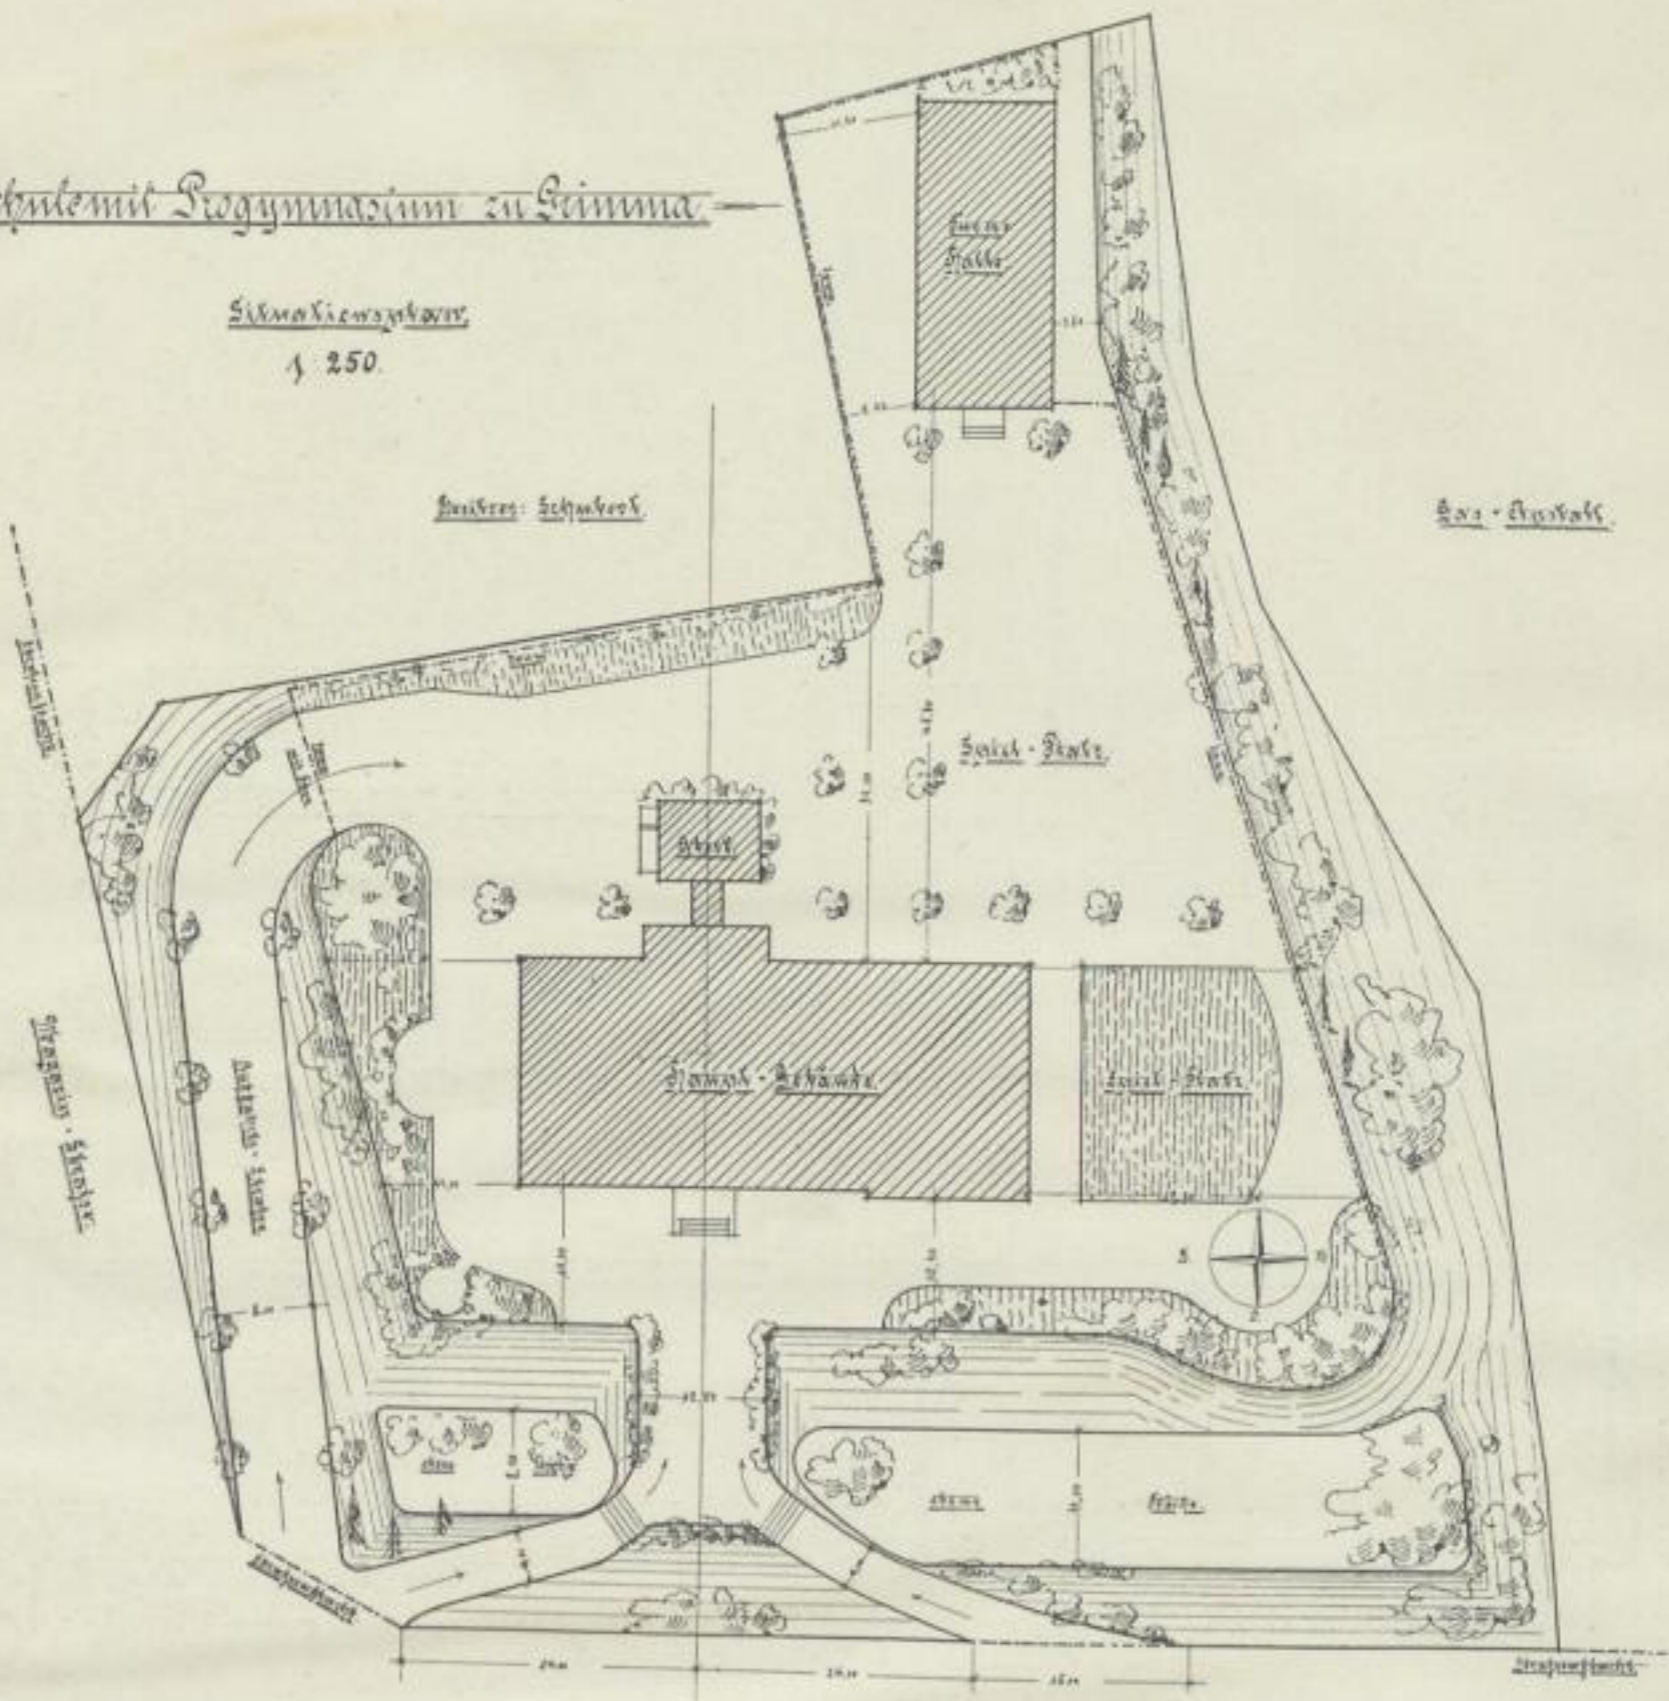