


# Der Nordwestbahnhof in Wien.

Grundriss des Erdgeschosses.

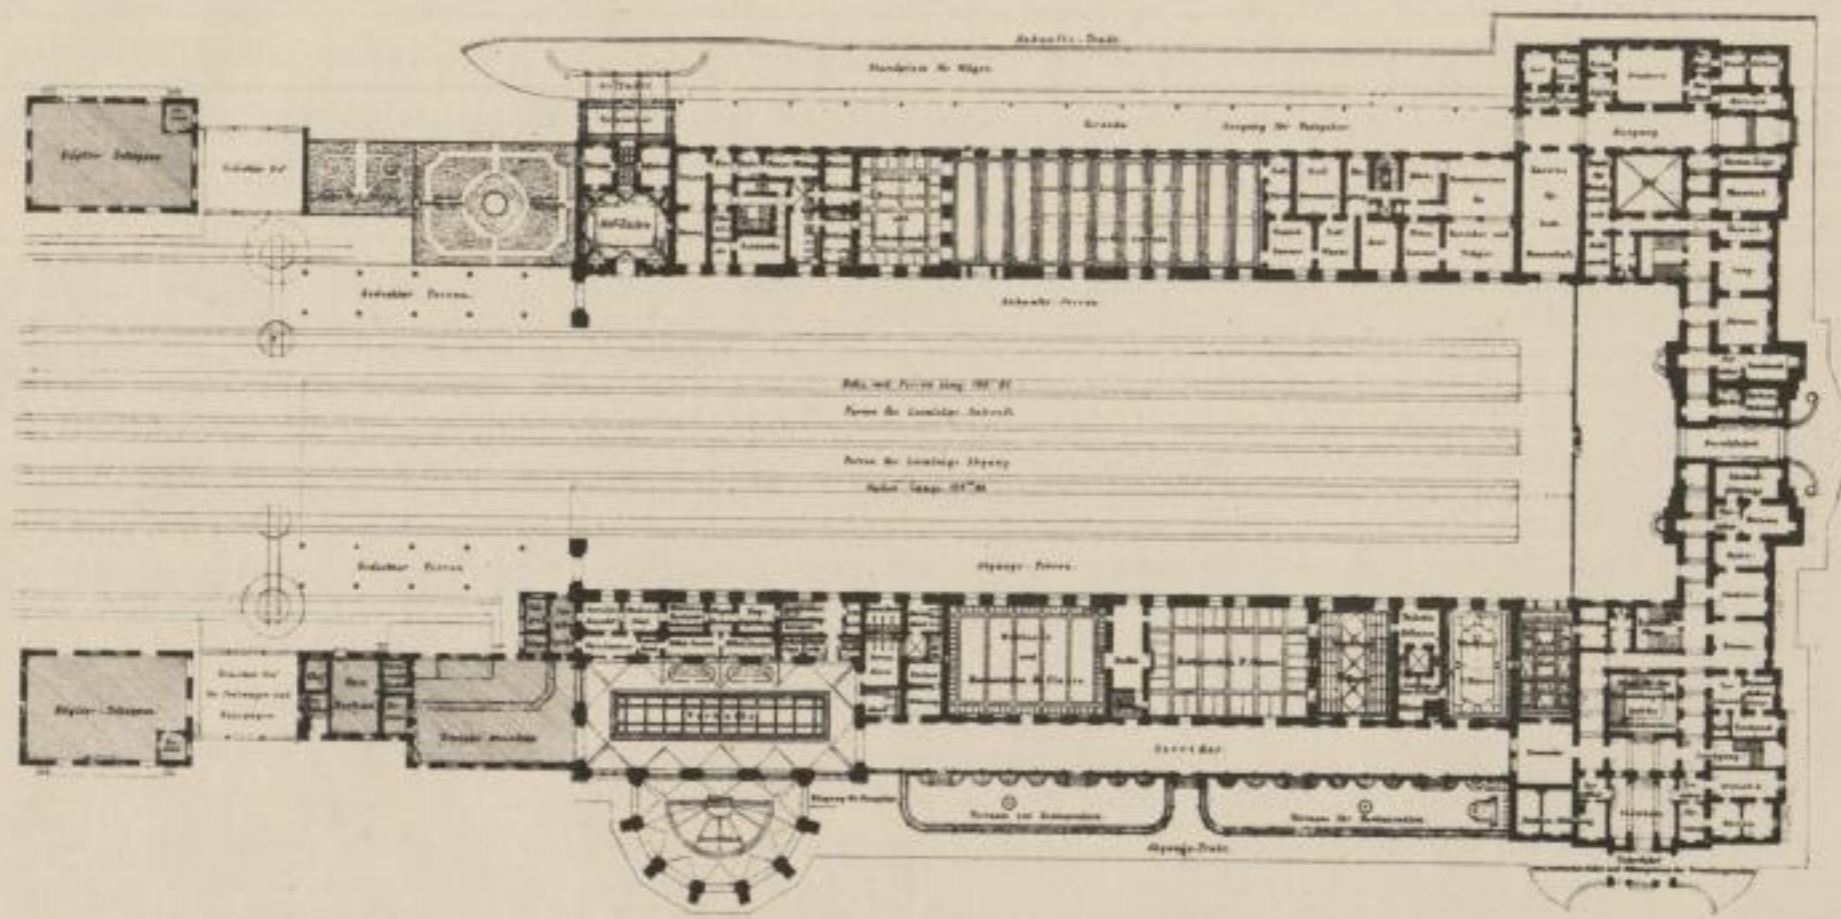

Verlagsgesellschaft Anton Klotz & Wenzel, Wien