


FACADE D'ORDONNANCE TOSCANNE VUE DU COTE DE LA COUR.

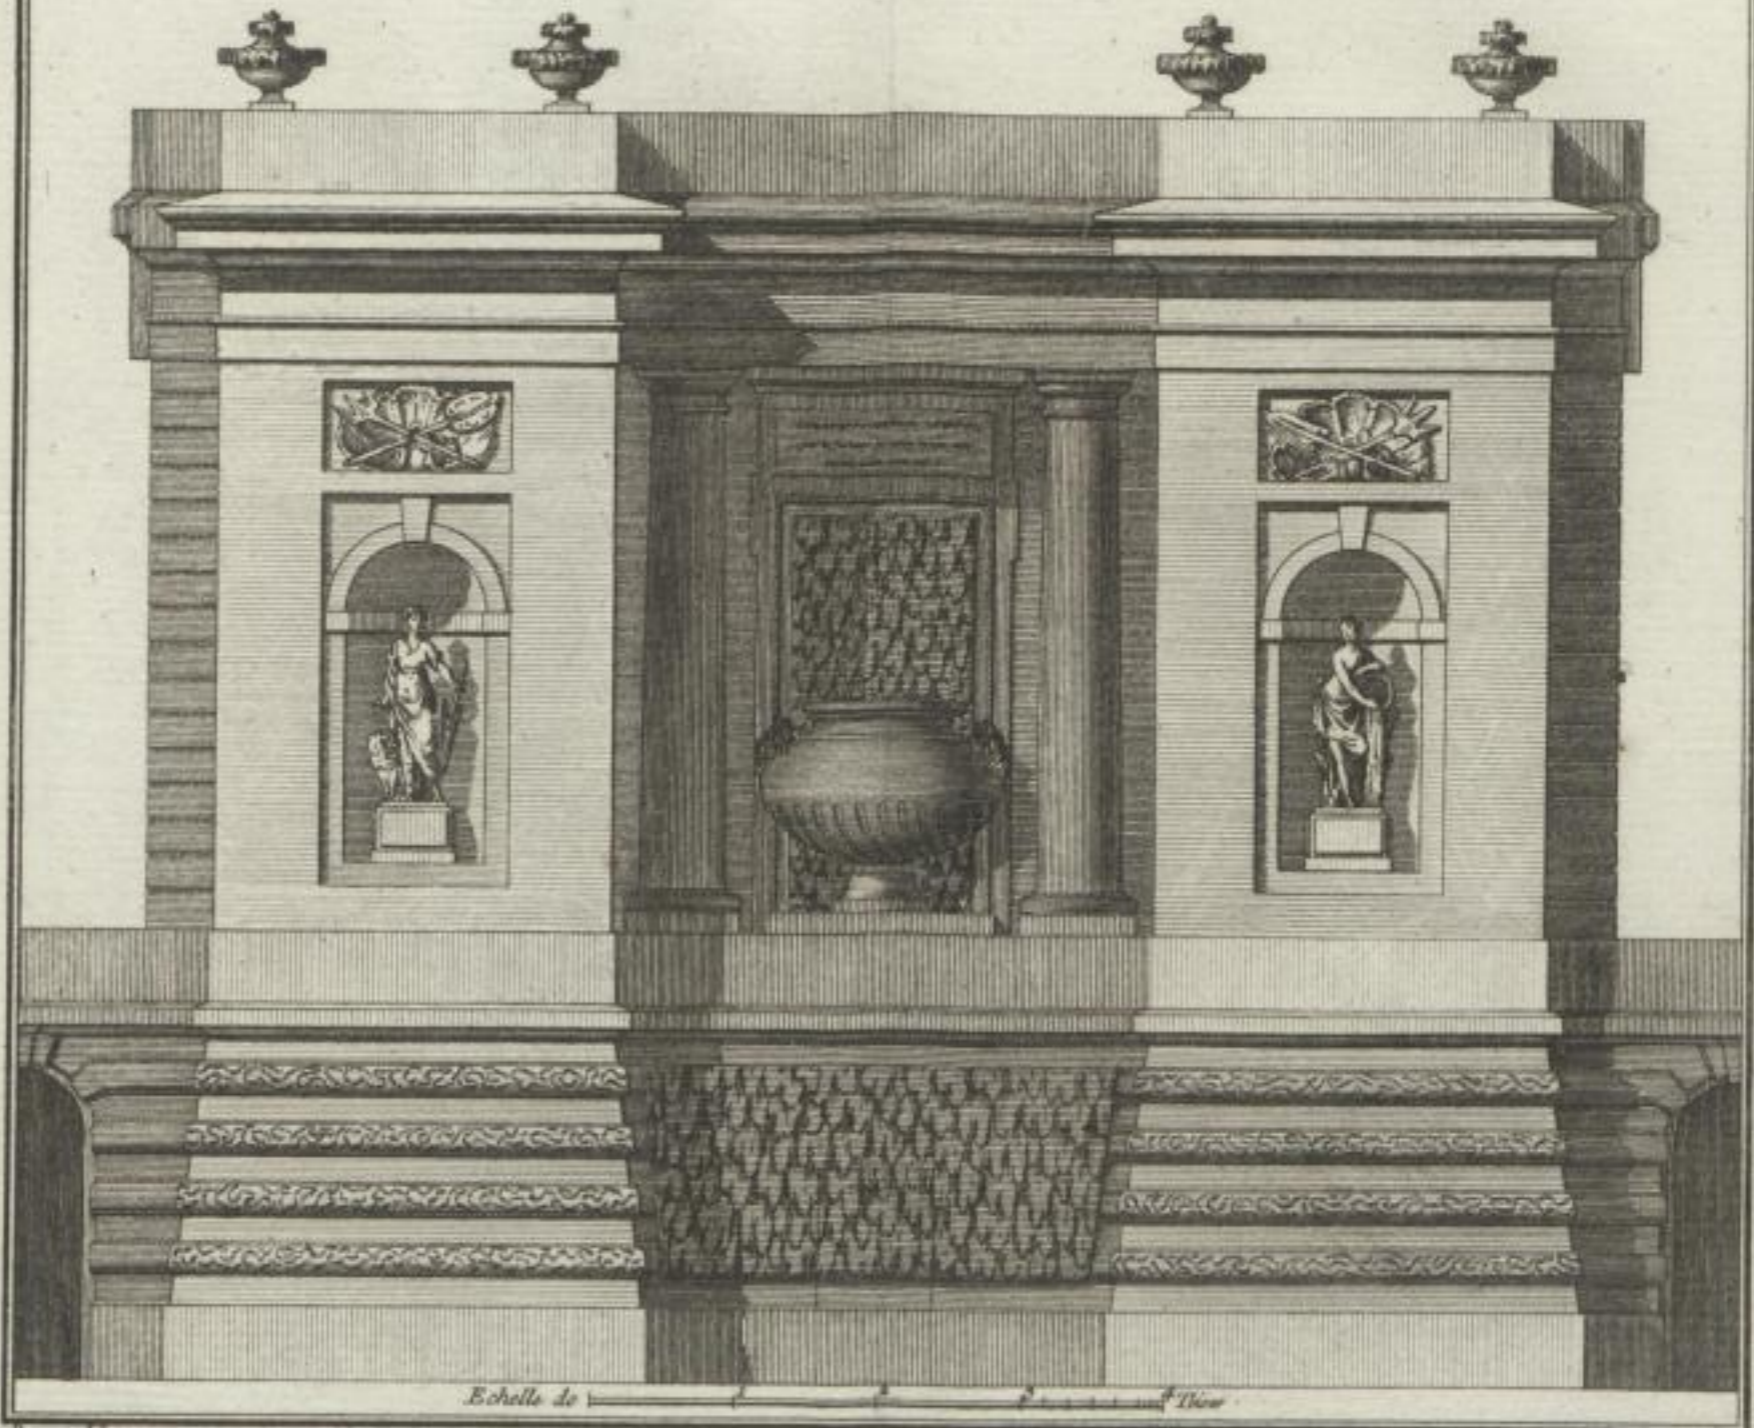

Echelle de 12 Toises

Dezot del.

Michonnet Sculp.