
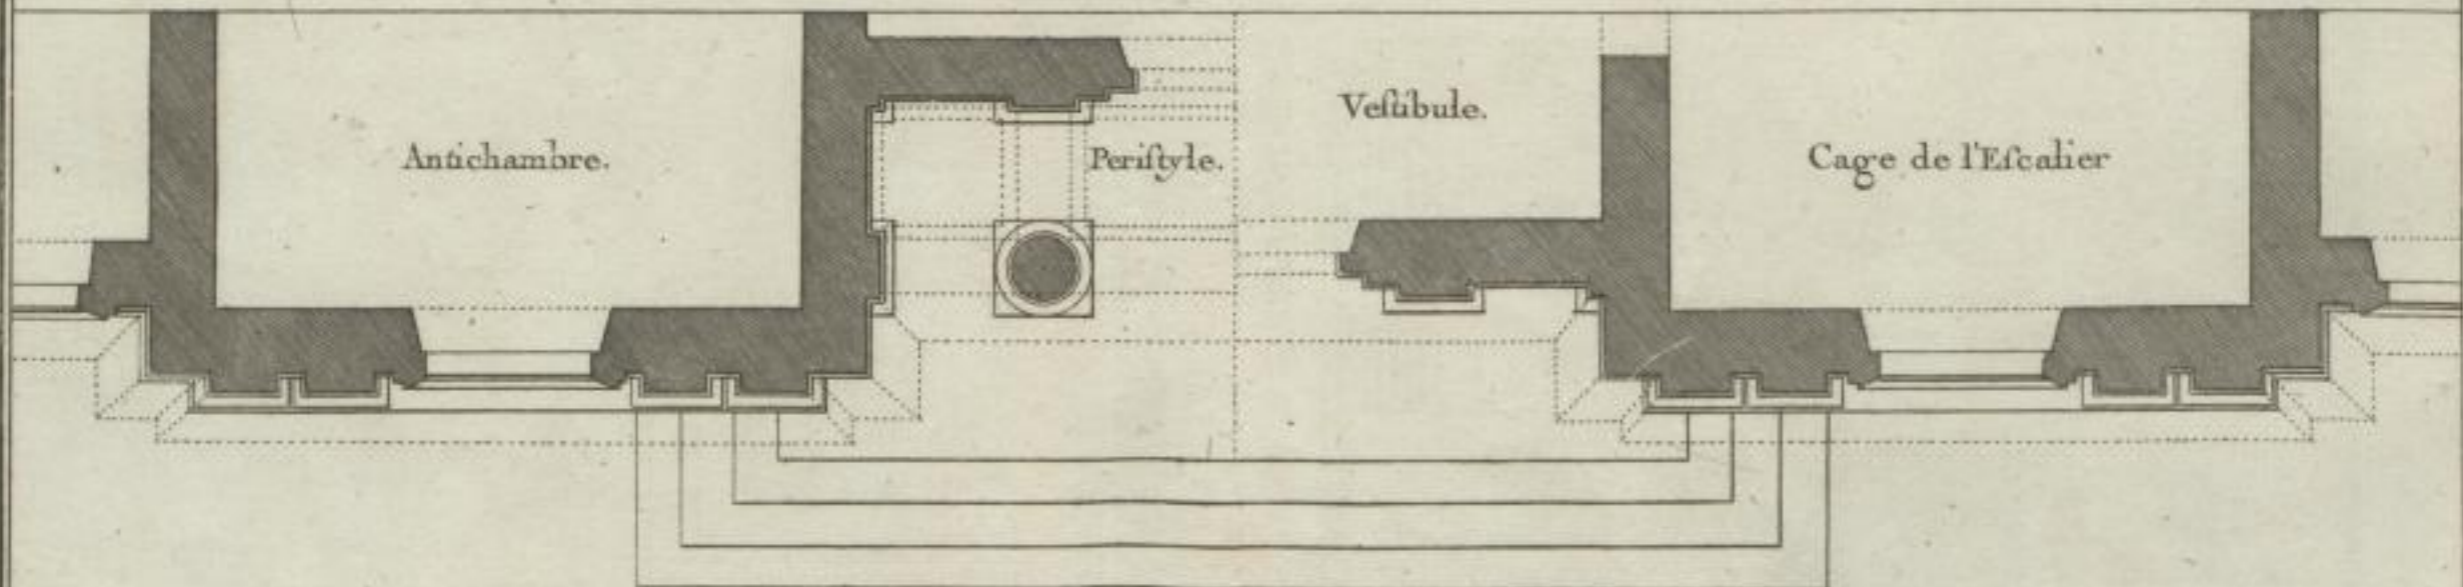


PLANS DES AVANTS CORPS DES PLANCHES. XXIV ET XXV.

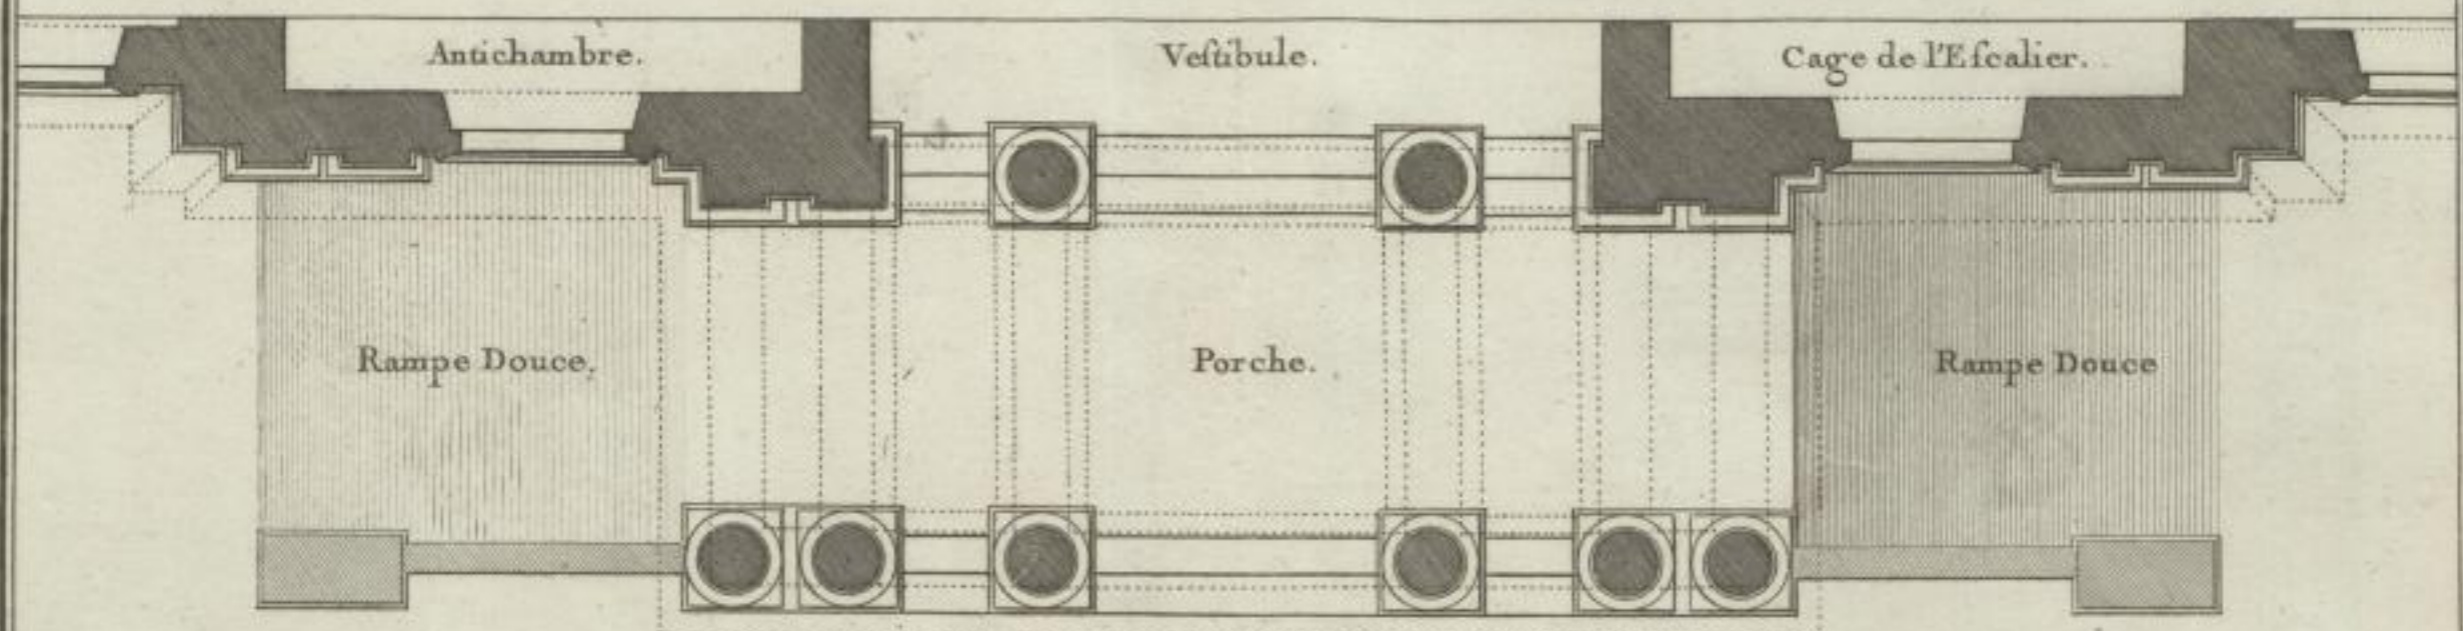

Legrand del.

P.L. Cor Sculp.