


ENTABLEMENT DORIQUE DE PHILIBERT DE LORME.

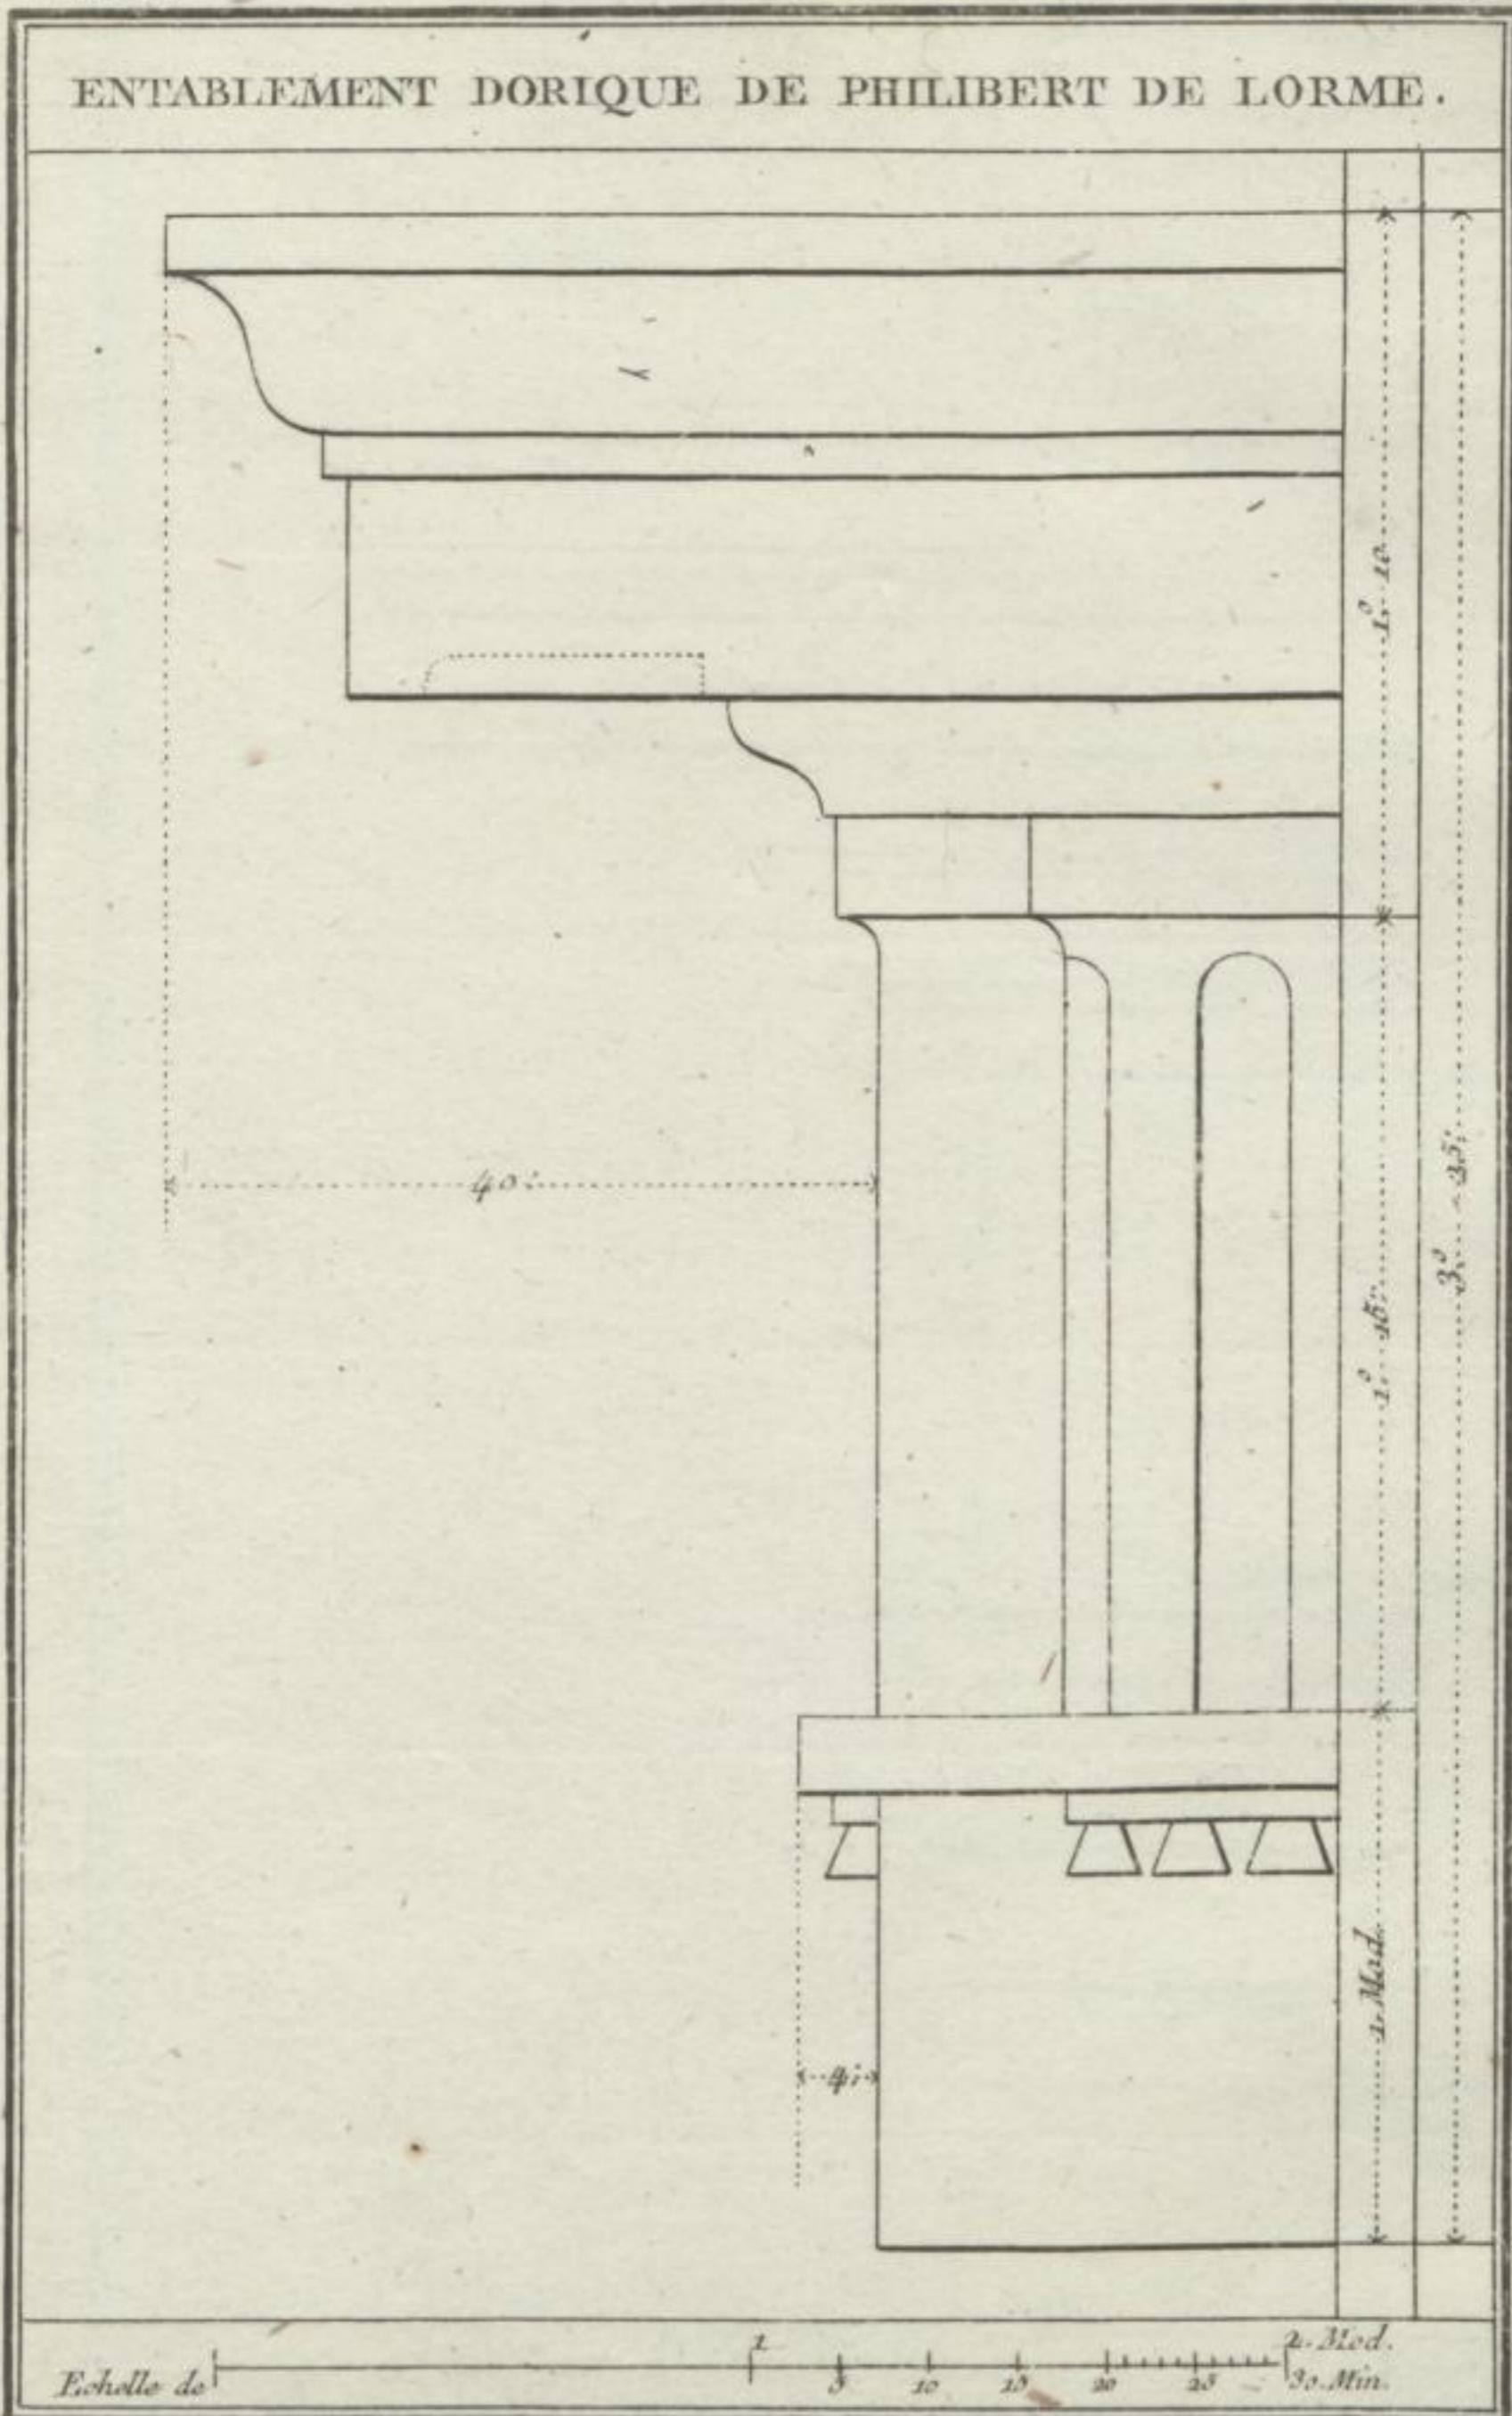

Fournier del.

P.L. Cor Sculp.