


SUITE D'ORDRES D'ARCHITECTURE EMPLOYÉS SEULS DANS LES EDIFICES.


ORDRE Corinthien de la Nef de l'Oratoire.

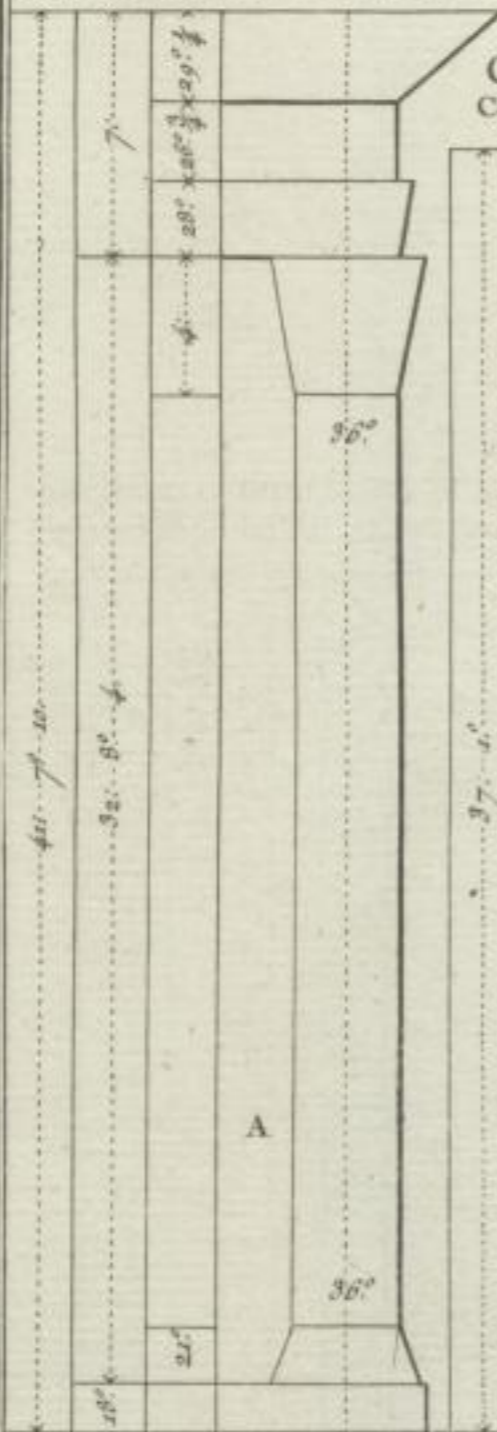


ORDRE Corinthien de la Cour de l'Hôtel de Tingry.



ORDRE Ionique du Portail de l'Annonciade a St. Denis.

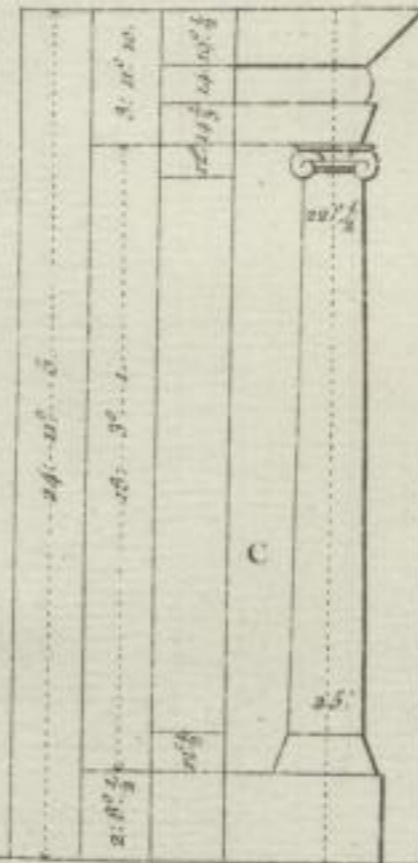

Peut ORDRE Corinthien de la Nef de l'Oratoire.

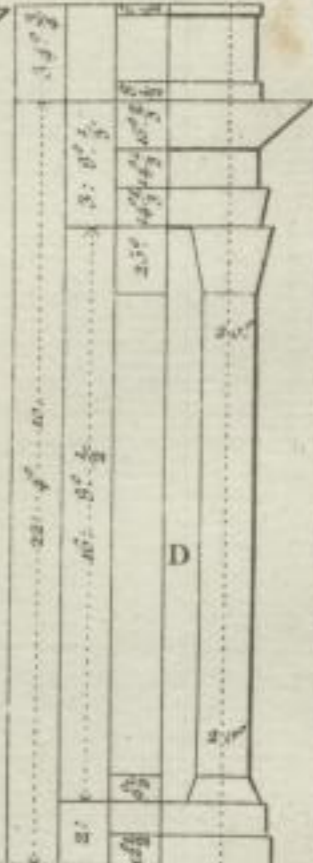

Blas del.

P.L. Cor. Sculp.