SUITTE DES ORDRES D'ARCHITECTURE SURMONTÉS D'UN AUTRE ORDRE.

ORDRES Dorique et Corinthien du Portail de S.t Roch.

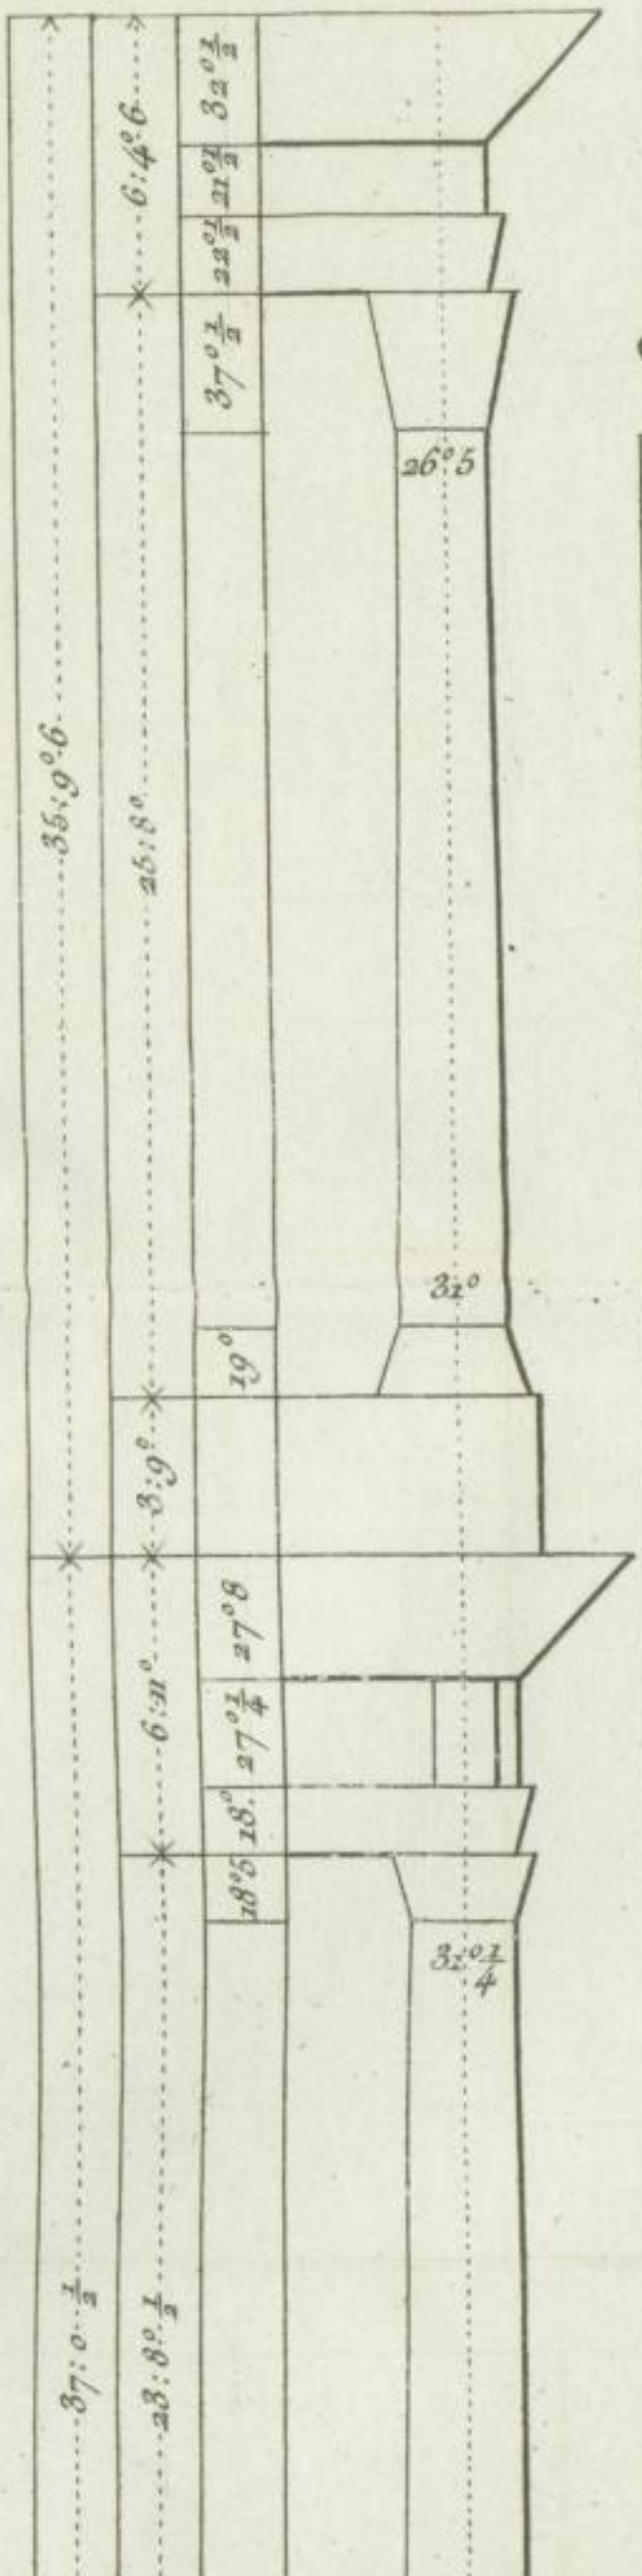

ORDRES Dorique et Compofite du Portail des Minimes.

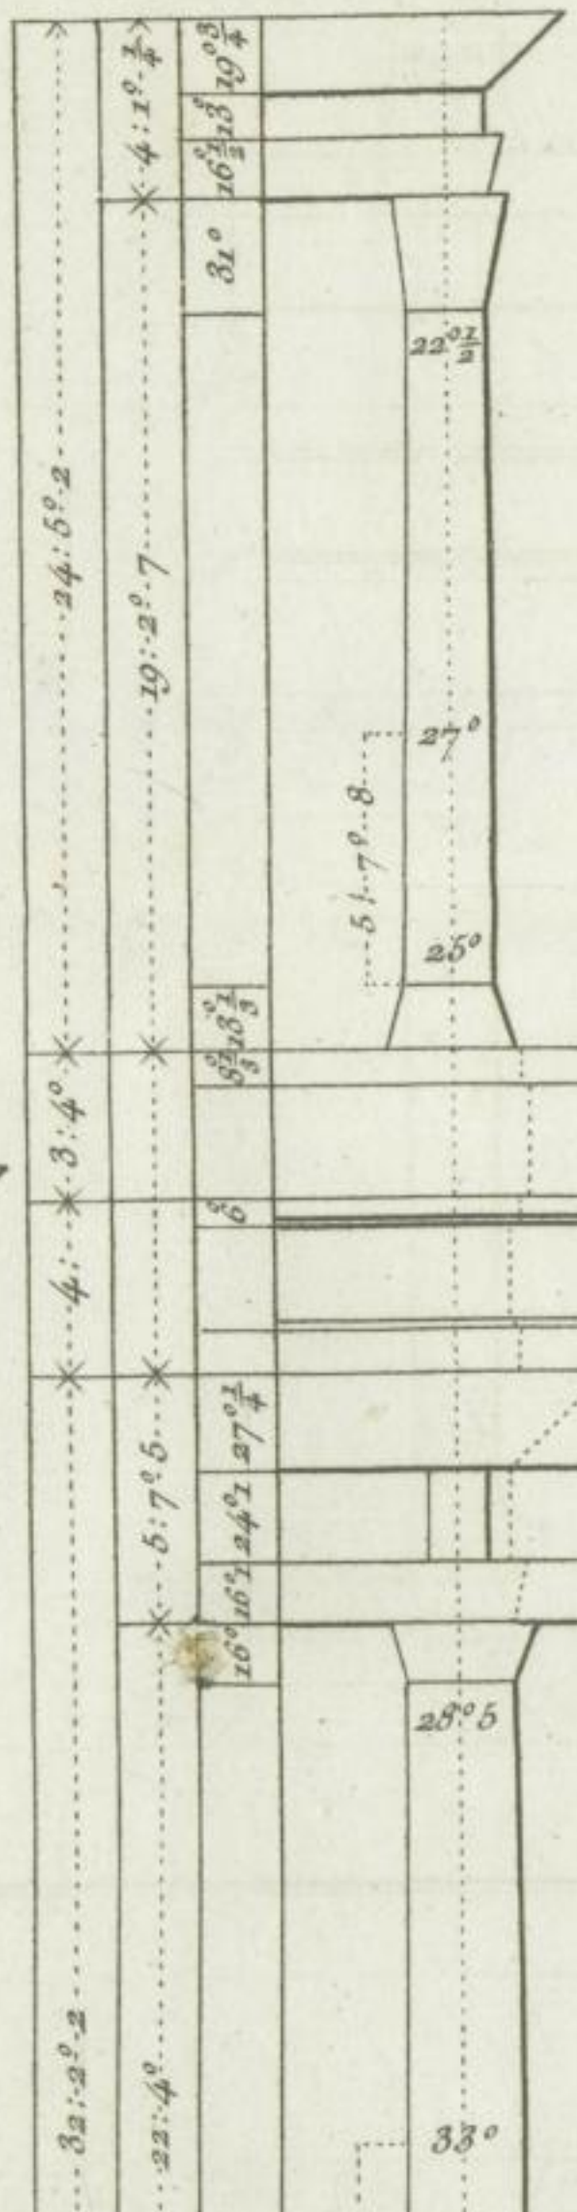

ORDRES Dorique et Ionique de l'interieur de la Cour de l'Hôtel de Thiers.

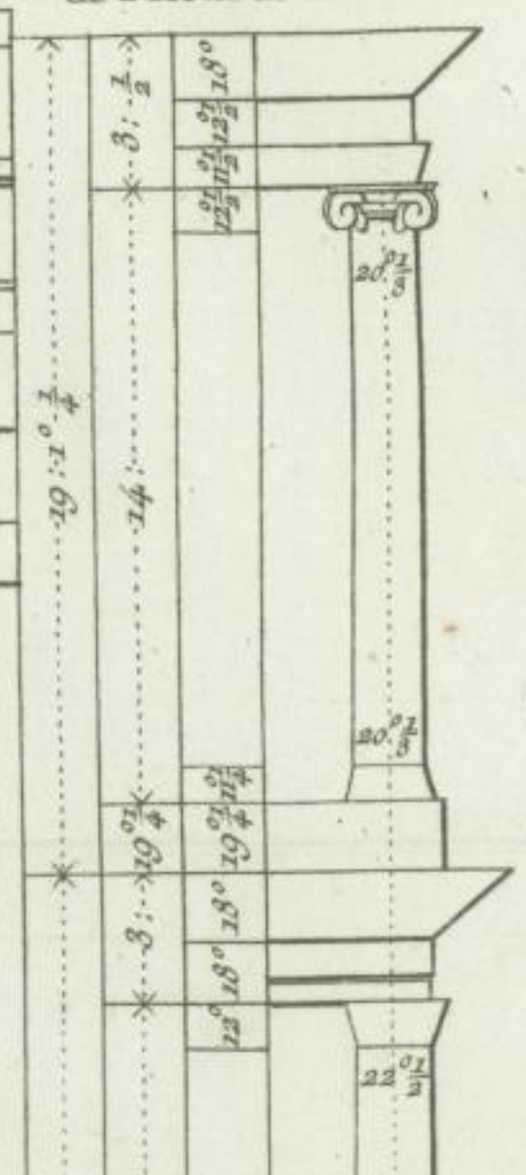

Naudin del.

P.L. Cor Sculp.