


ORDRES D'ARCHITECTURE SURMONTÉS D'UN AUTRE ORDRE ET D'UN ATTIQUE.

ORDRES Corinthien et Composite de l'interieur de la Cour du Louvre avec son Attique



ORDRES Toscan, et Dorique du Luxembourg avec son Attique

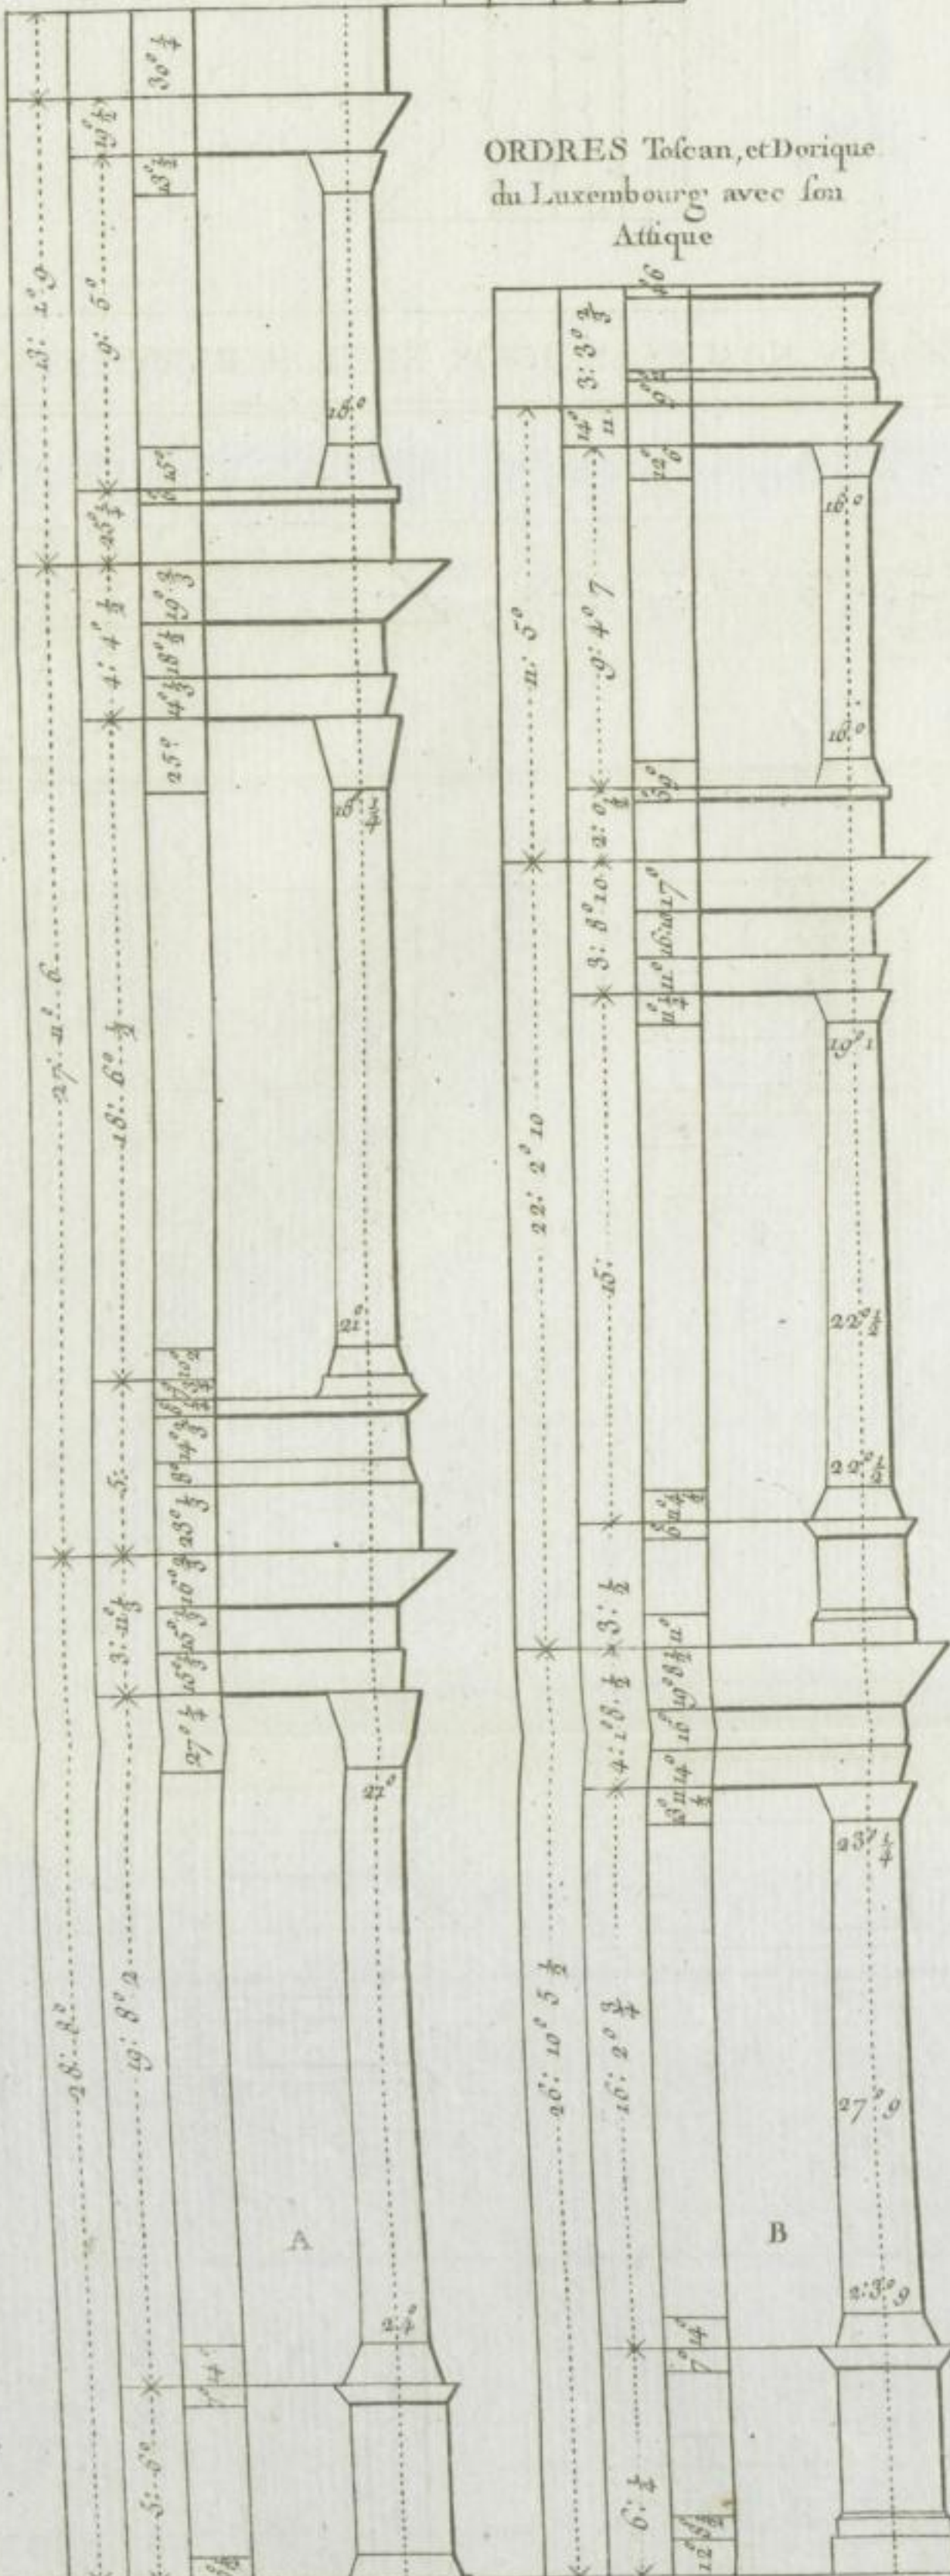

ORDRES Dorique et Ionique du Bureau des M^{rs} Drapiers avec son Attique.

