


ELISÉE OU CIMETIERE PUBLIC

*Sujet du grand prix proposé par l'Institut.
Et remporté par Gasp. L'Ani en 1799, l'an 7, de la République*

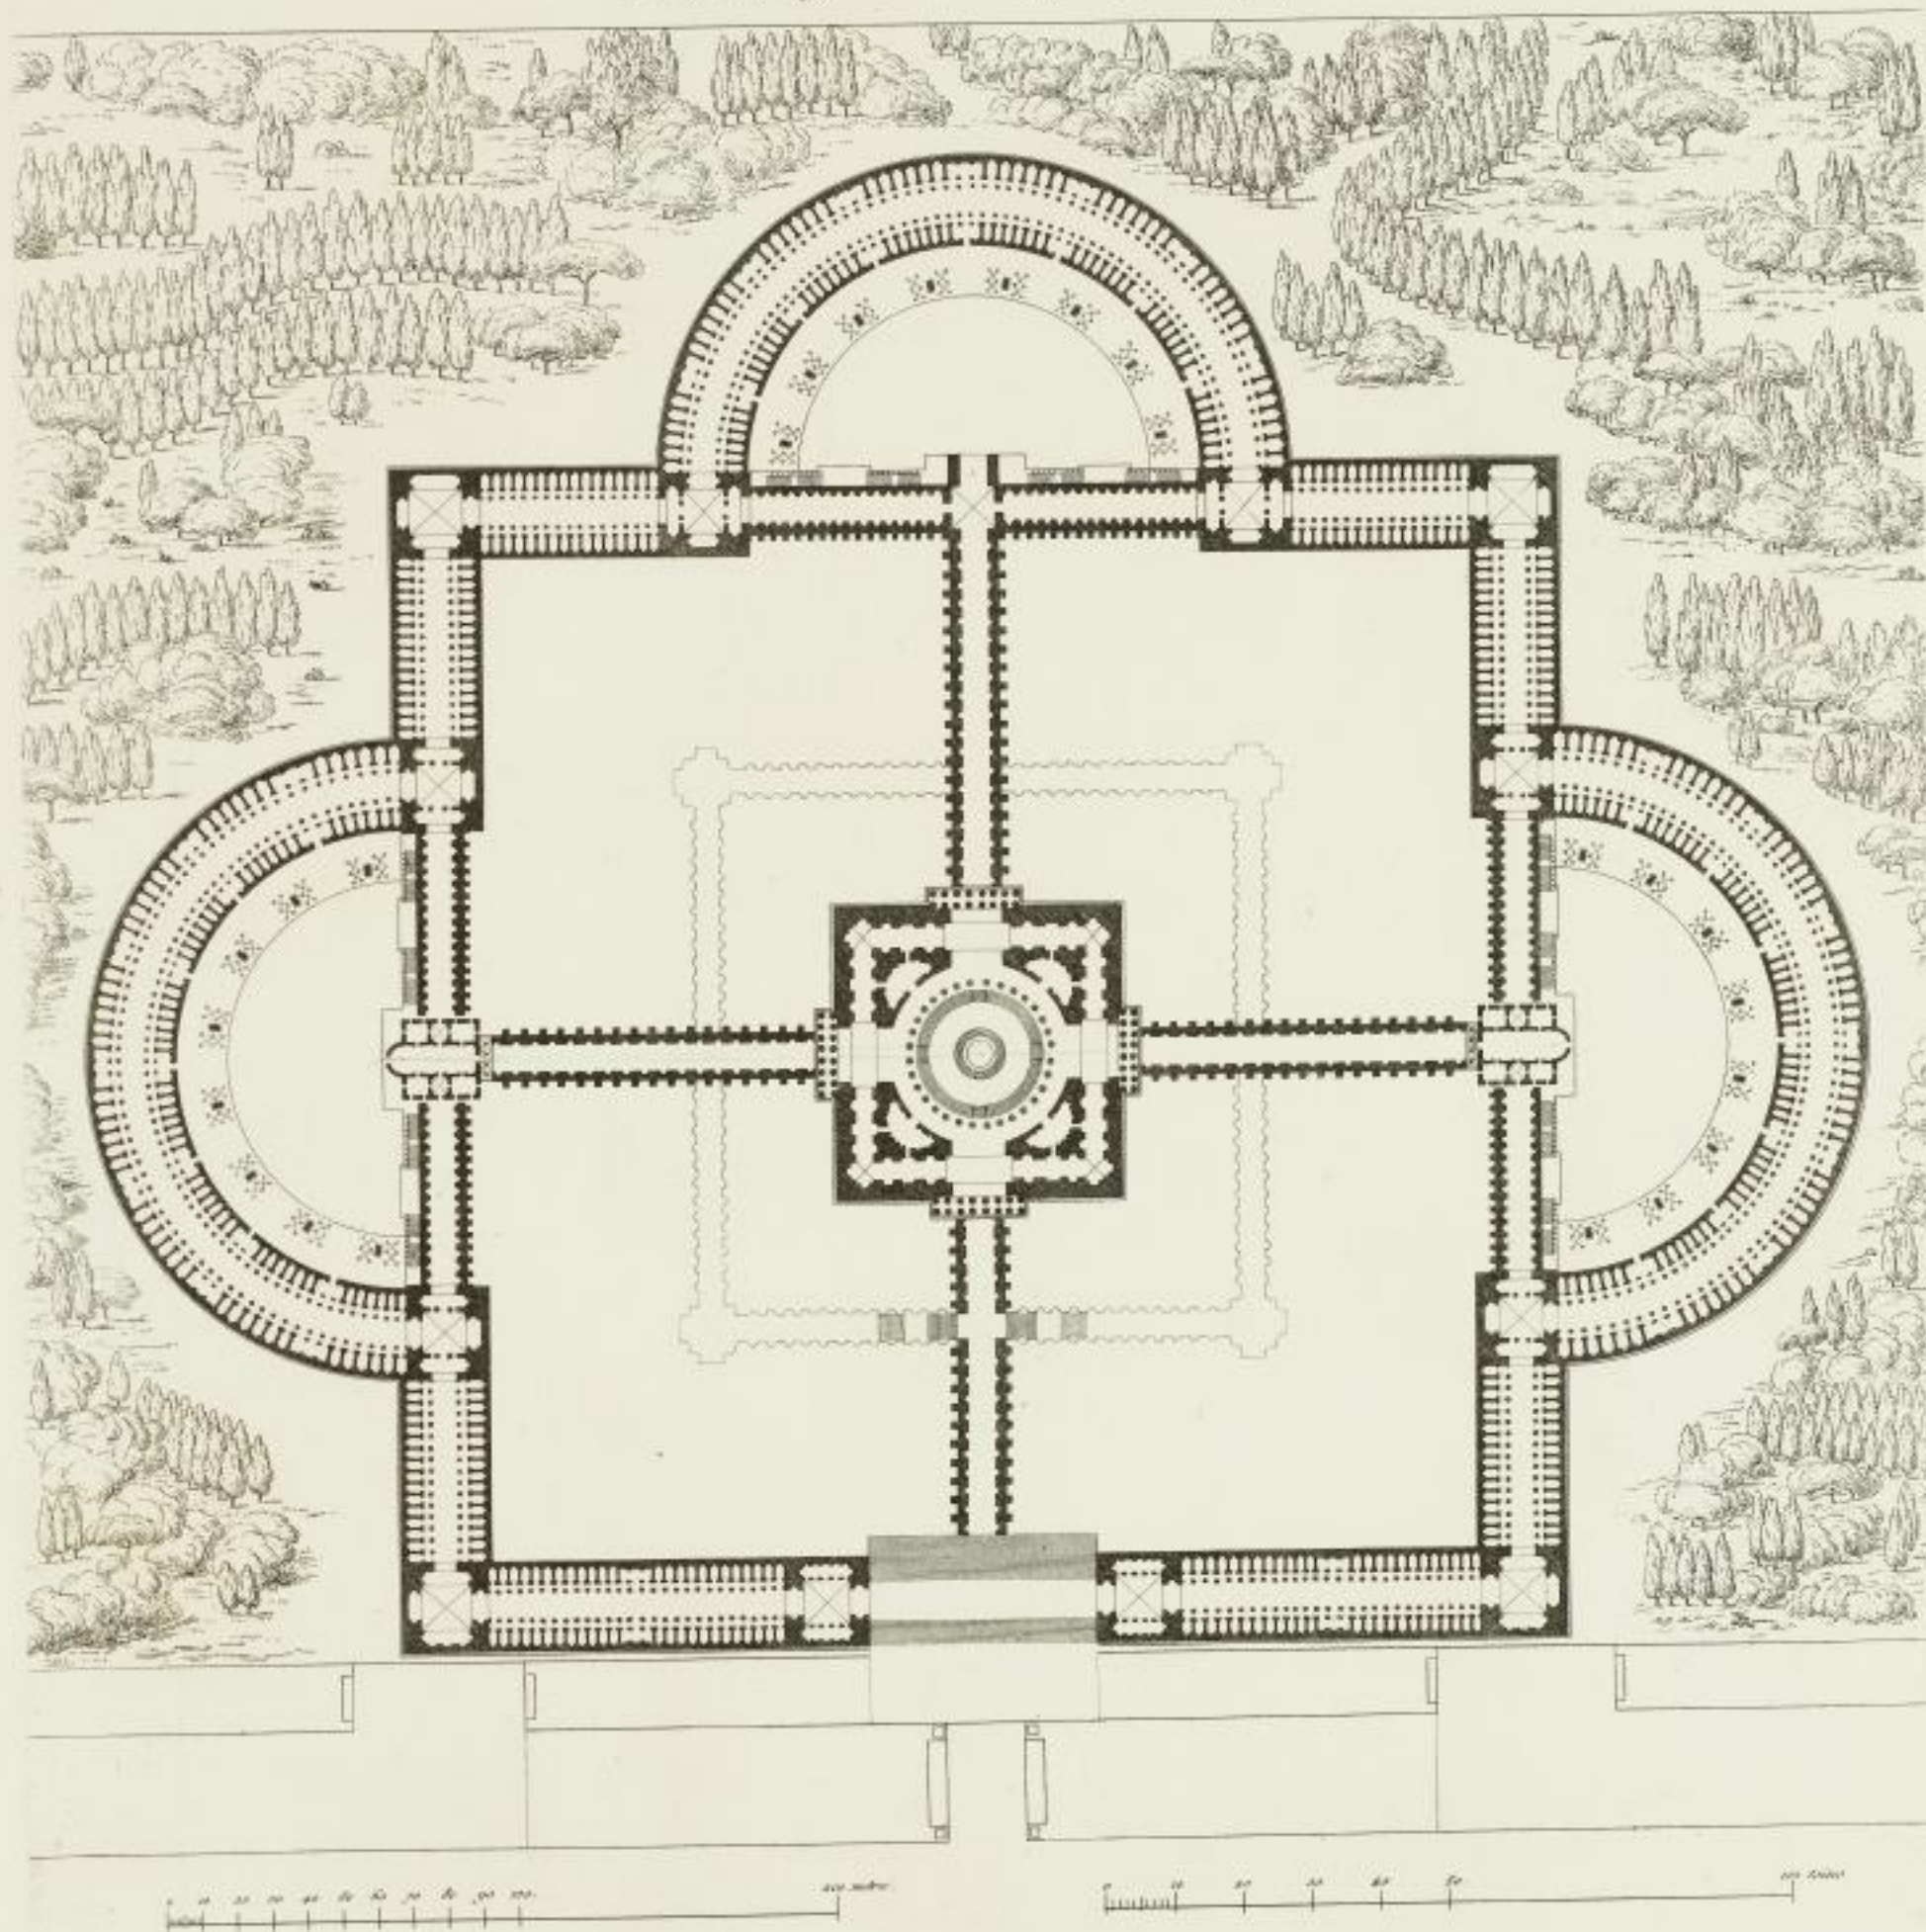

PROGRAMME

*Cet Elisée sera environné de terrasses ou de plantations propres à la promenade
et au recueillement, il sera d'un accès facile et qui n'ait rien de repoussant.
Au centre sera un Monument ou Généciope commun à tous, par lequel
environné de portiques pour recevoir les tombeaux des Romains illustres les Sculteurs.
Seront de dépôt pour les Corps.
Le terrain sur le quel l'Elisée avec ses accessoires sera projeté
n'excèdera pas 500 mètres dans sa plus grande dimension.*