


Grundriß des Erdgeschosses.

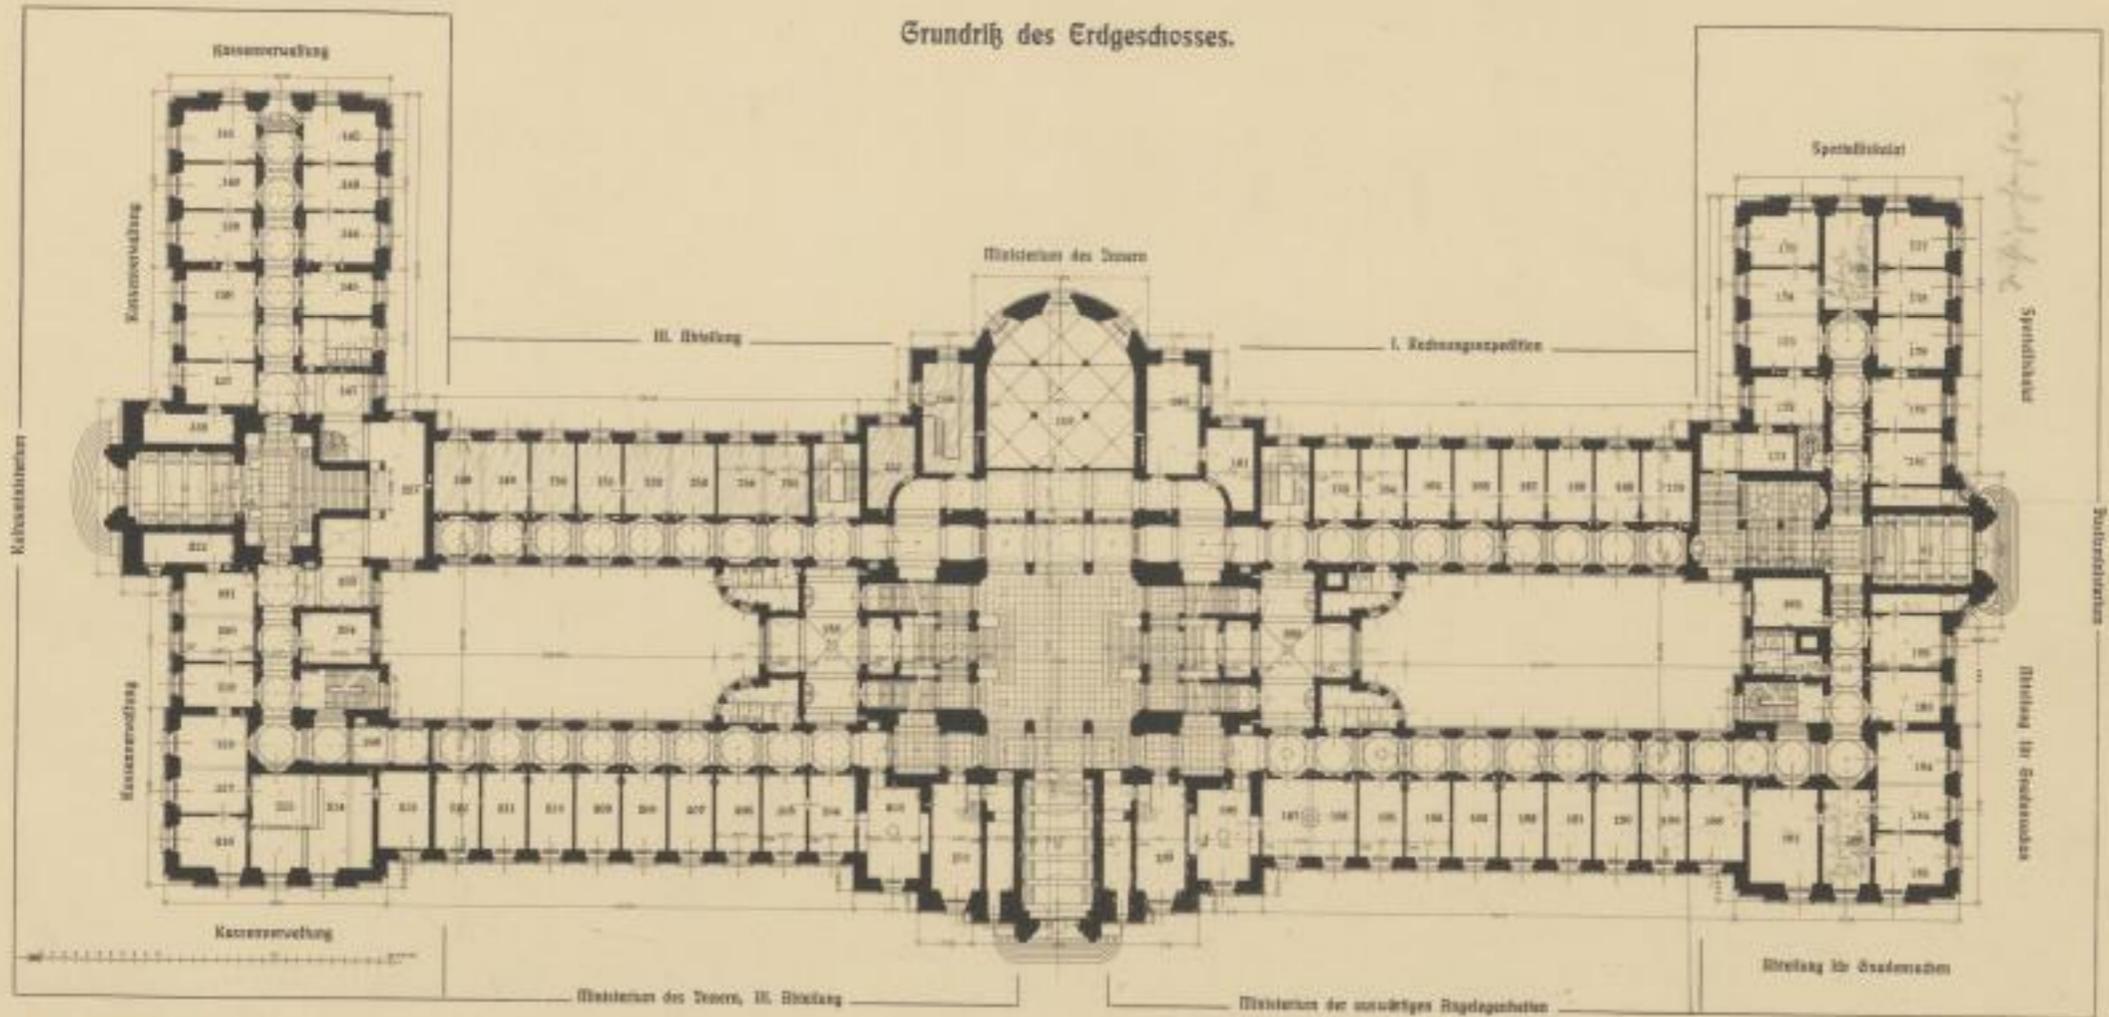

Reichstagsgebäude, Teil 1.

W. H. Behrend's Verlag, Leipzig

Im Kultusministerium:

- Zimmer 136 Direkte
- „ 137 verfügbar
- „ 138 – 140 und 142 Kassenerwaltung
- „ 141 Depotkassenerwaltung
- „ 143 – 145 verfügbar
- „ 147 Sekretär

Zimmer 213 Essenz:

- „ 218 und 215 Kassierer und Zahlmeister
- „ 218 Vorstand
- „ 217 – 221 Kassenerwaltung
- „ 222, 227 u. 223 Berichterh. u. Kassiermeister
- „ 247 und 254 Kassiermeister

Im Ministerium des Innern:

- Zimmer 148 – 155 Sekretäre und Registraturen
- „ 157 u. 158 Schreibmaschinen und Briefe
- „ 159 – 170 I. Rechnungsstellen
- „ 163 Übersetzungsstellen
- „ 202 Ein- und Abgangsbüro

Zimmer 205 Ministerialdirektor:

- „ 204 Sekretär
- „ 205 Übersetzer
- „ 206 – 212 vortragende Räte u. Hilfsarbeiter
- „ 254 und 242 Dienst- und Werkstätten

Im Ministerium der ausw. Angelegenheiten:

Zimmer 185 – 191 Sekretäre und Registraturen:

- „ 192 Konferenz
- „ 193 – 195 vortragender Rat u. Legationssekretäre
- „ 196 und 197 Empfangsraum
- „ 198 Abteilungen des Ministers
- „ 199 Schreibmaschinen und Briefe

Im Justizministerium:

- Zimmer 171 – 182 Sekretäre
- „ 176 Häftlingsverwalter
- „ 183 – 185 Hilfsarbeiter
- „ 186 vortragender Rat
- „ 187 u. 188 Sekretäre
- „ 245 Dienstzimmer



206/07