


Unterführung der Strasse Alt-Moabit.

1 Nordwestliche Ansicht




2 Grundriss der Eisenconstruction

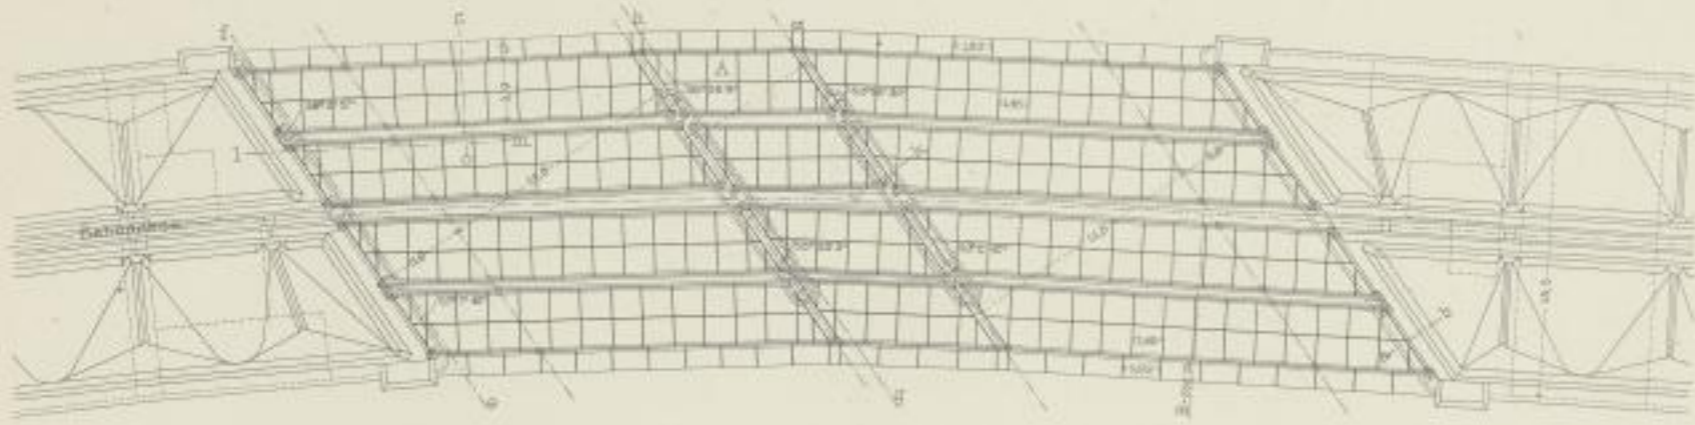

3 Schnitt ab



4 Schnitt e f

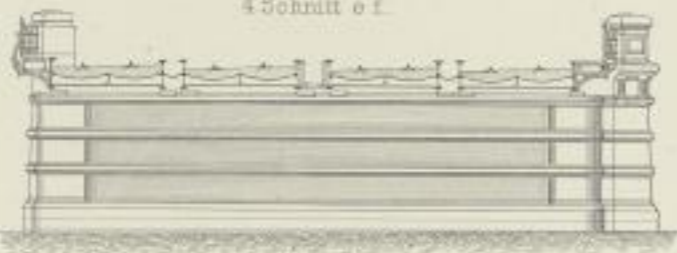


5 Schnitt g h



6 Schnitt i k




7 Grundriss des Ueberbauens bei A

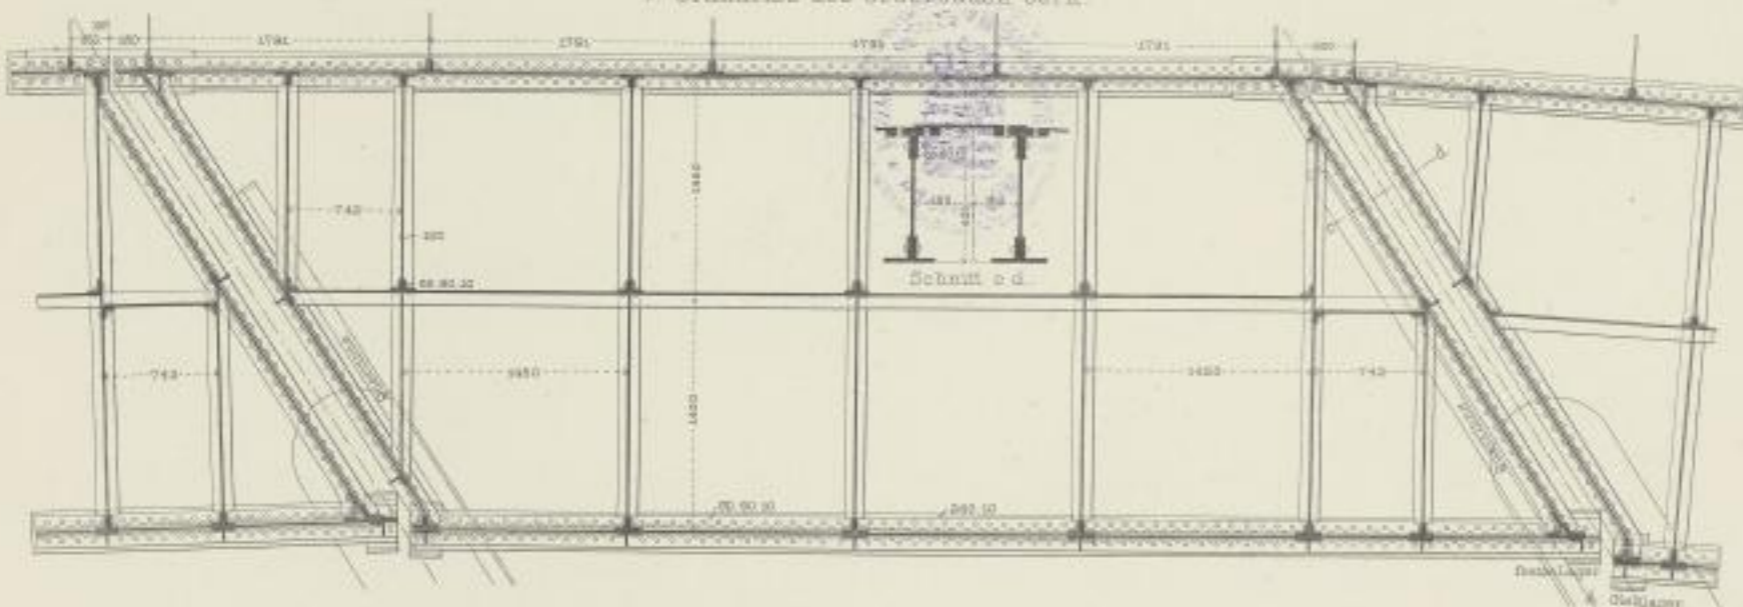


8 Schnitt l m



9 Geländer-Ansicht

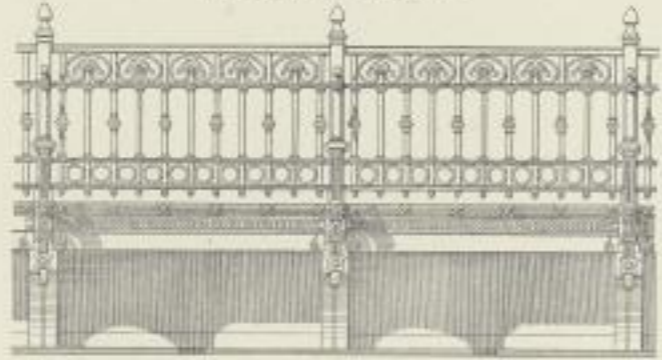

10 Schnitt n o

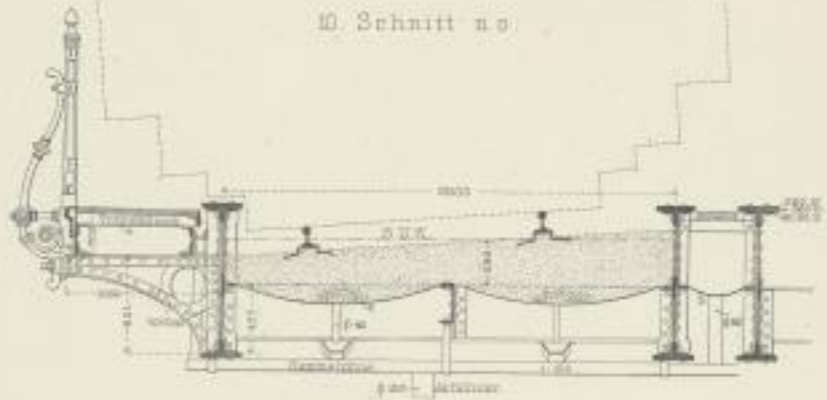

Ernst & Korn Berlin.

Walthar gest.