


POSTAMENT, BASIS, CAPITEL UND GEBÄLK DORISCHER ORDNUNG
 nach Andreas Palladio.

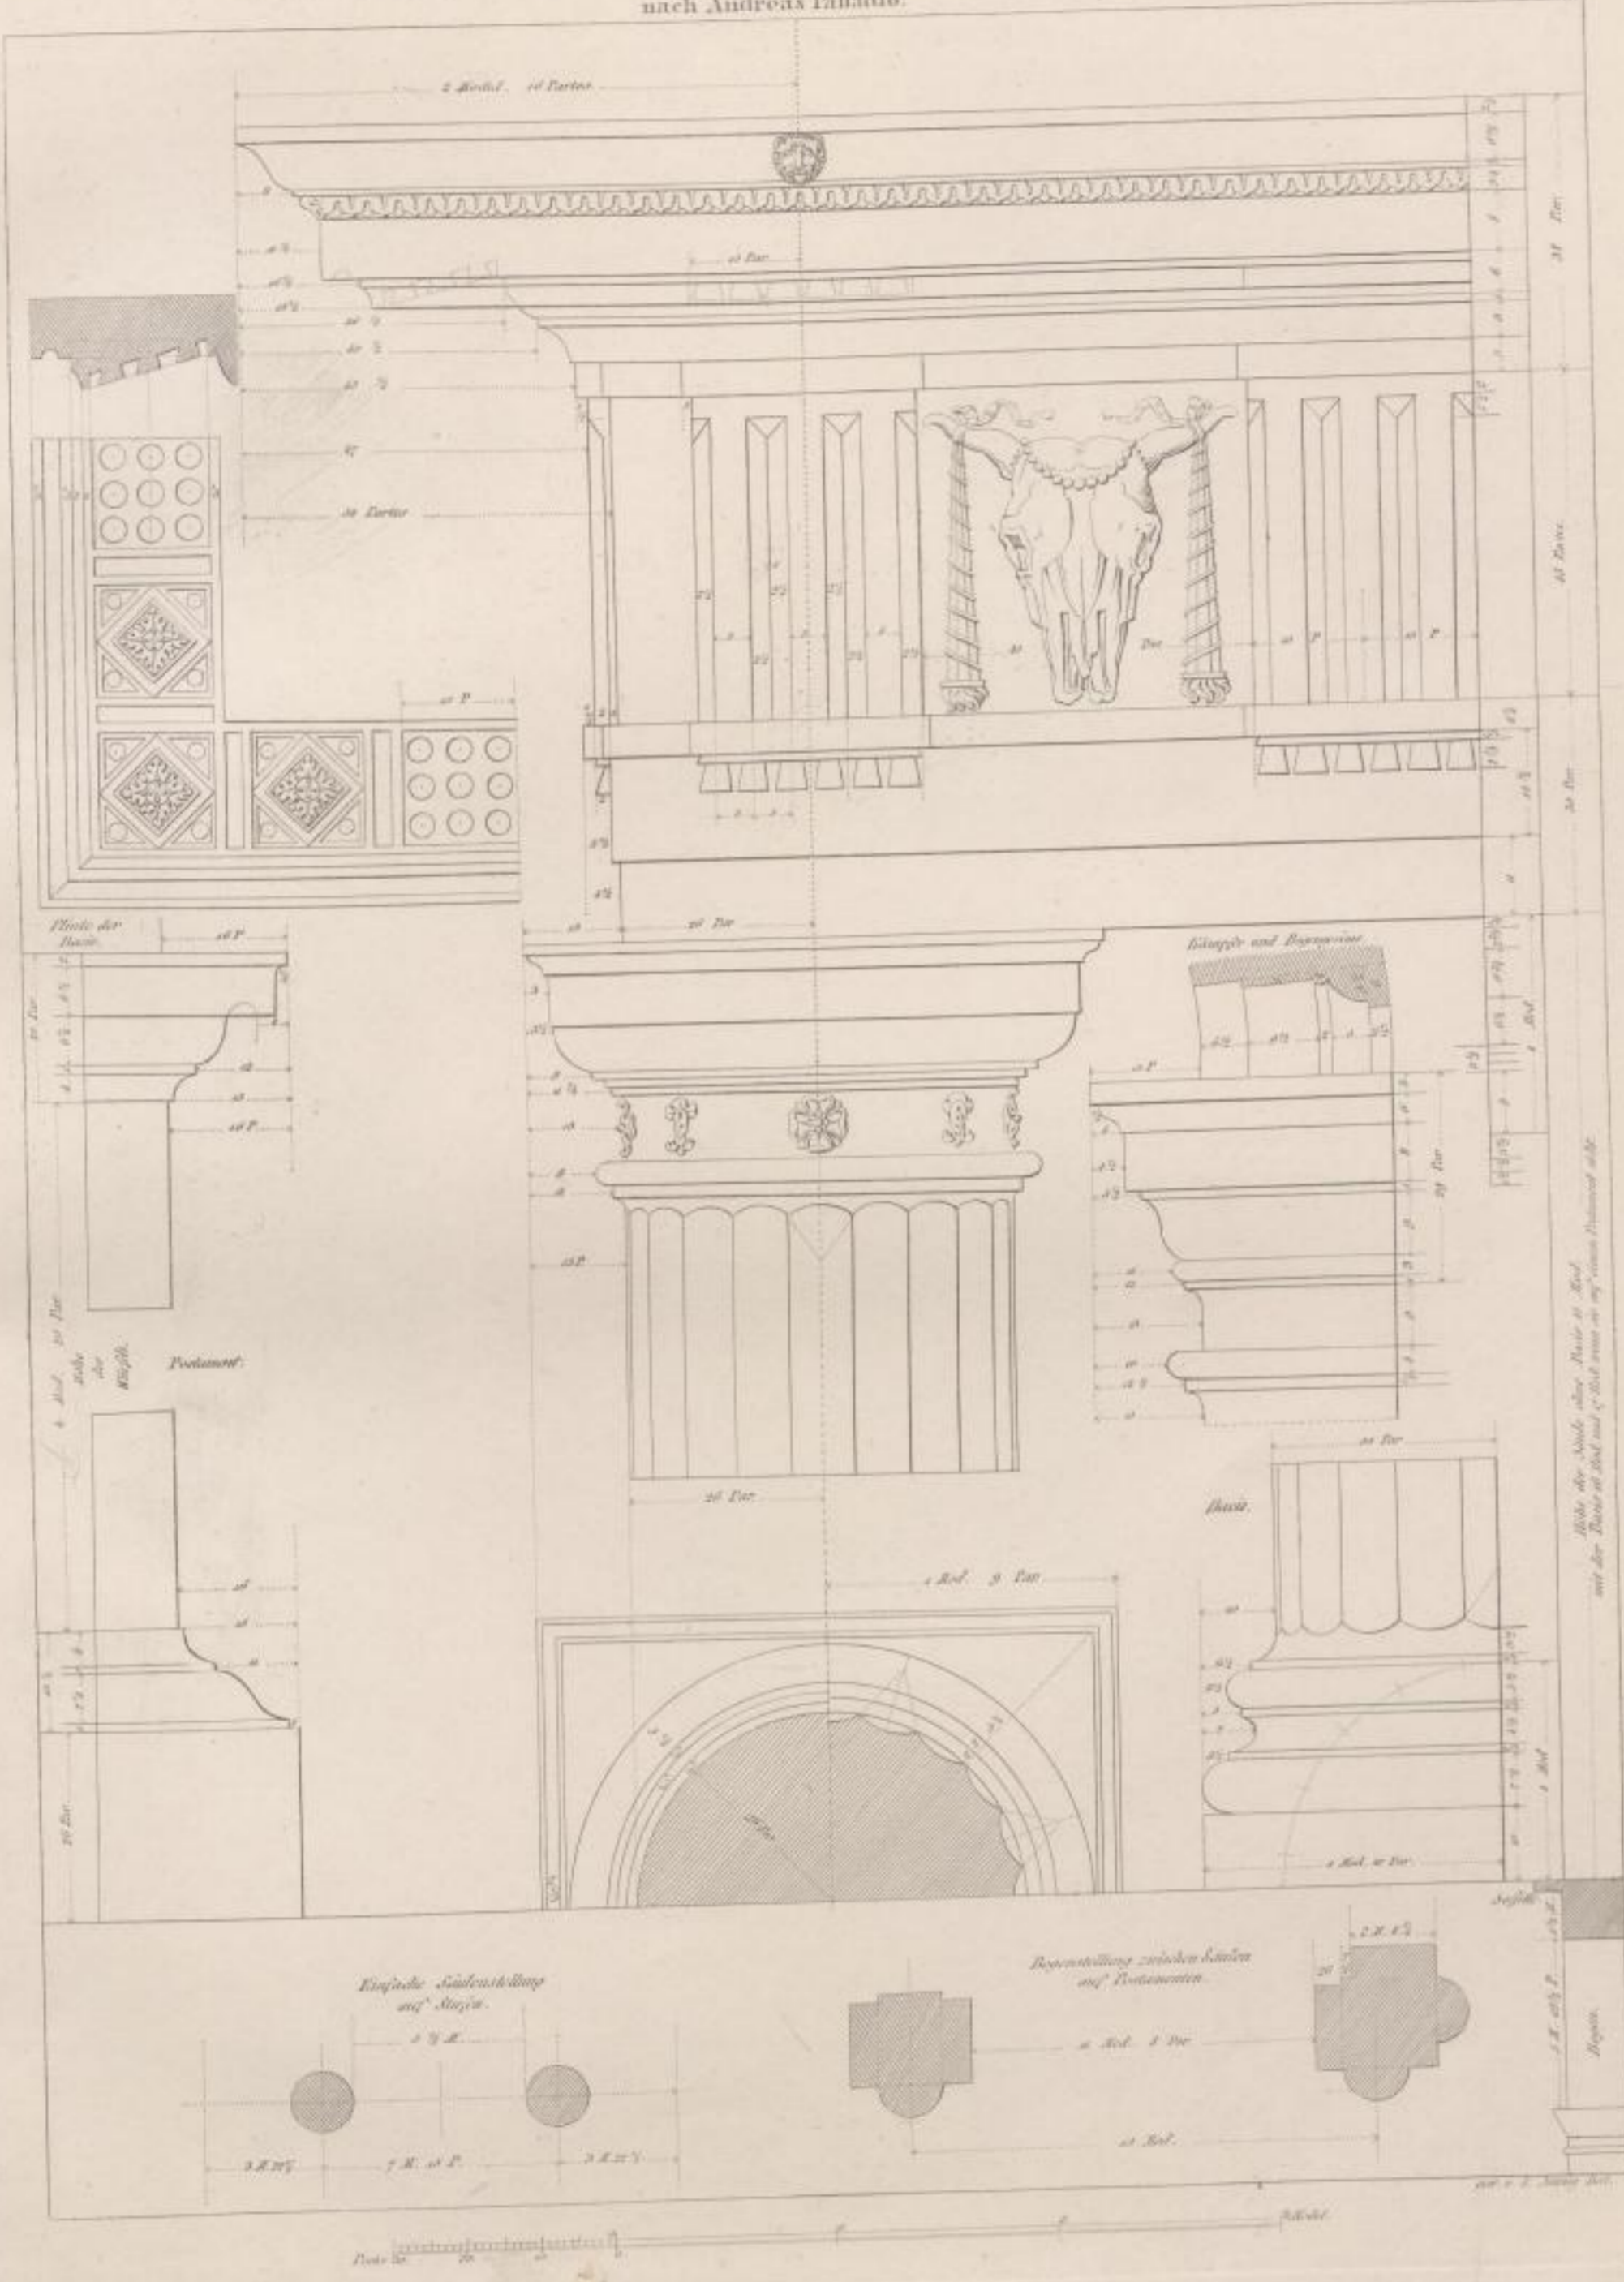

Höhe der Basis, oder Höhe d. Postament
 mit der Basis d. Postament d. Postament abh.