


ASSAINISSEMENT DE LA SEINE

Plan à l'échelle

Légende


Tracé de l'égout souterrain ————  
 Terrain à assainir ————  
 Terrain à l'assainissement

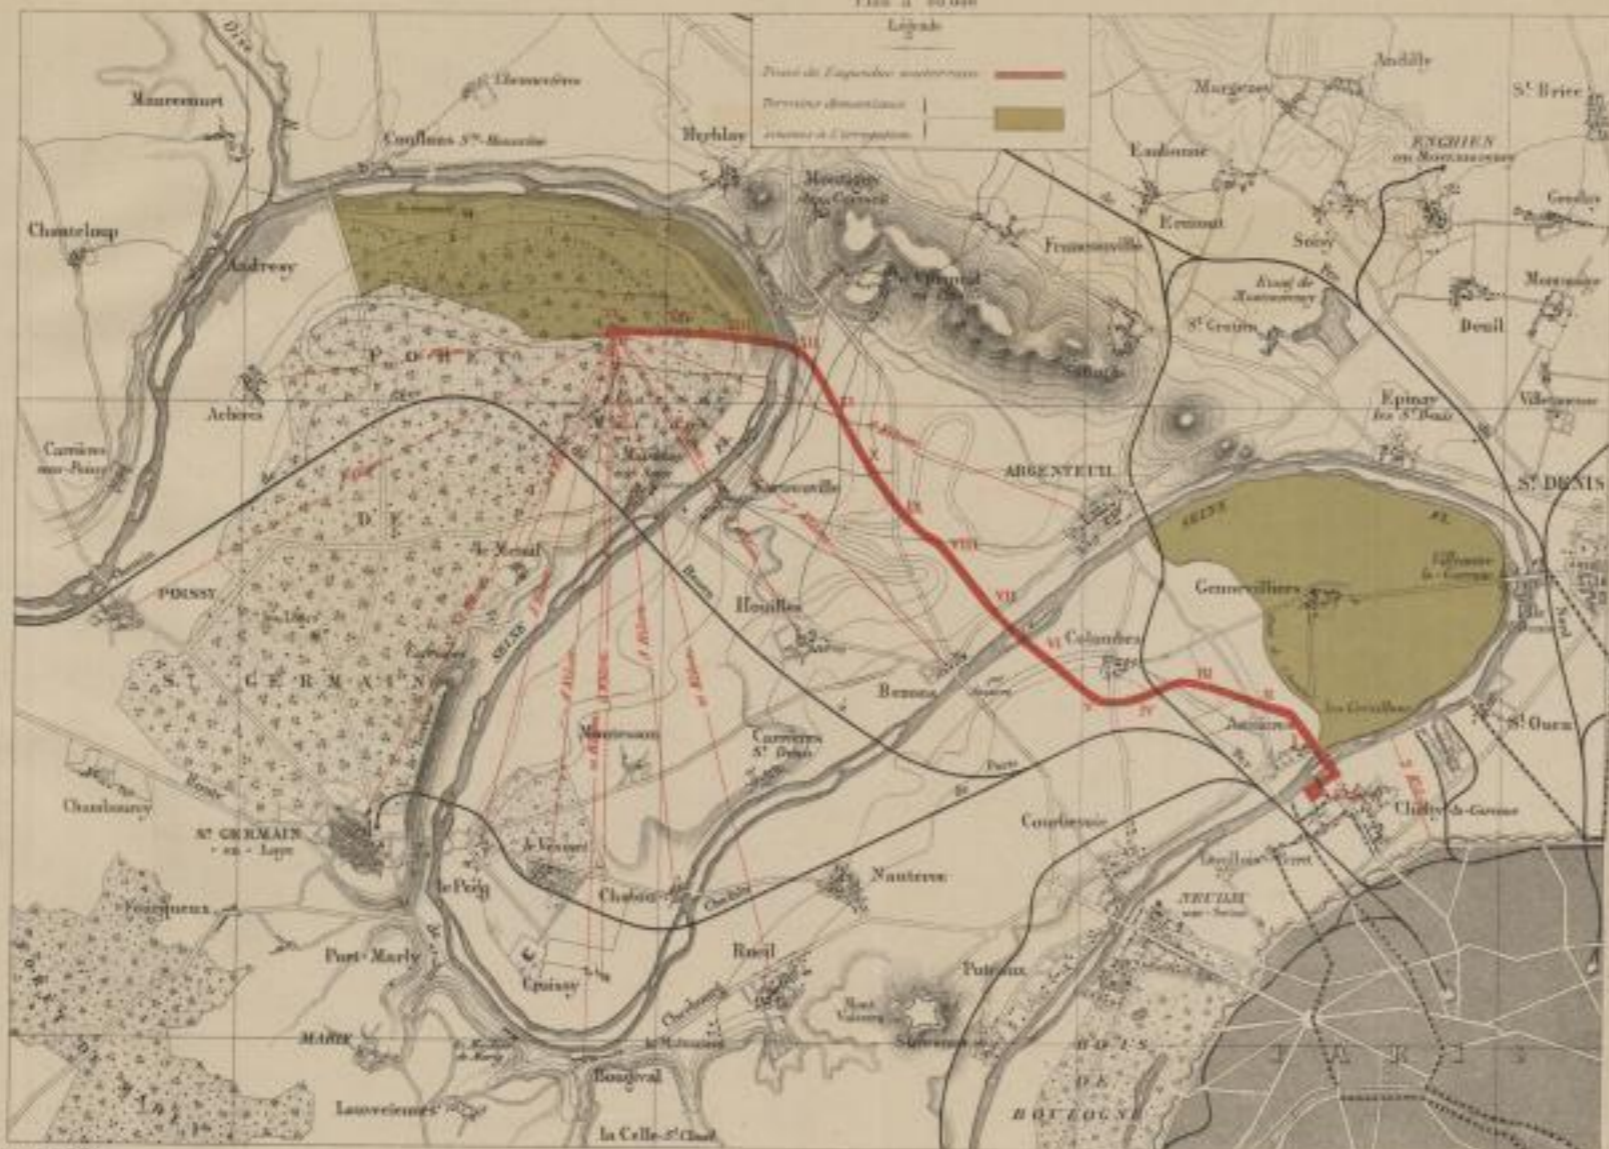

AQUEDUC SOUTERRAIN  
 INDUITE LIBRE



SECTION

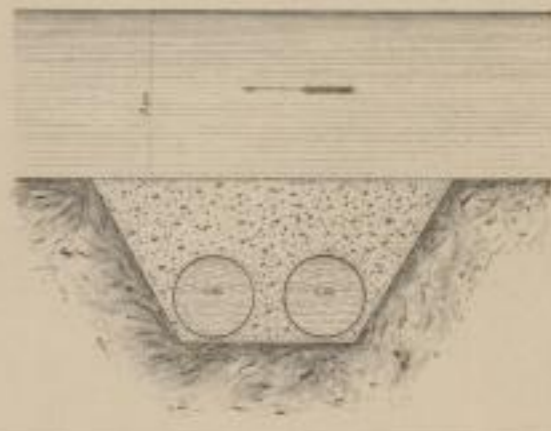

Maistre - Villers - Lefevre - Paris

Ing. B. B. B.