Fig 1.

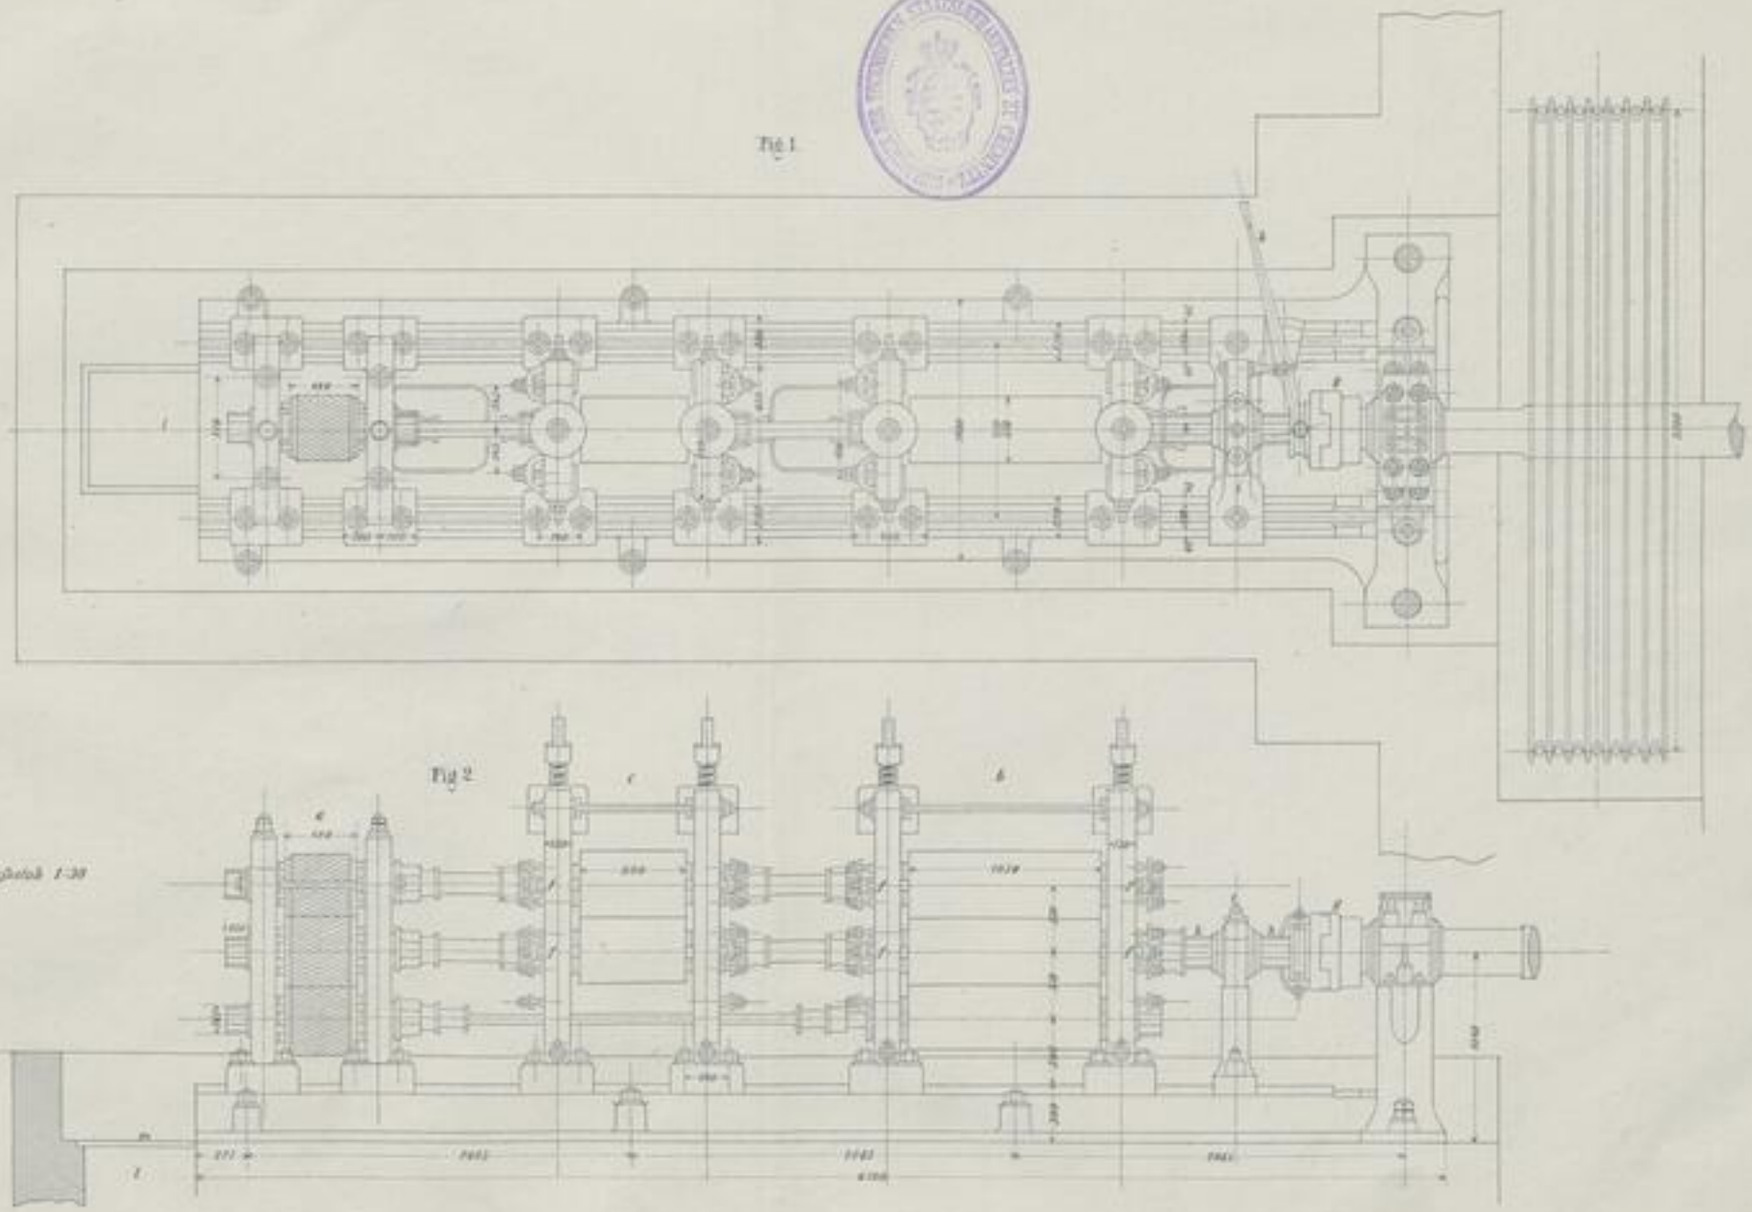

Fig 2.

Maßstab 1:30