

### Profil durch den nördlichen Teil der Bochumer Mulde

(nach der Linie 1-2, Tafel 20)

von G. Keller


Langenbrahn Sattel

Haus Ruhreck Sattel

Pörlingswiepen Mulde

Süden

NORDEN

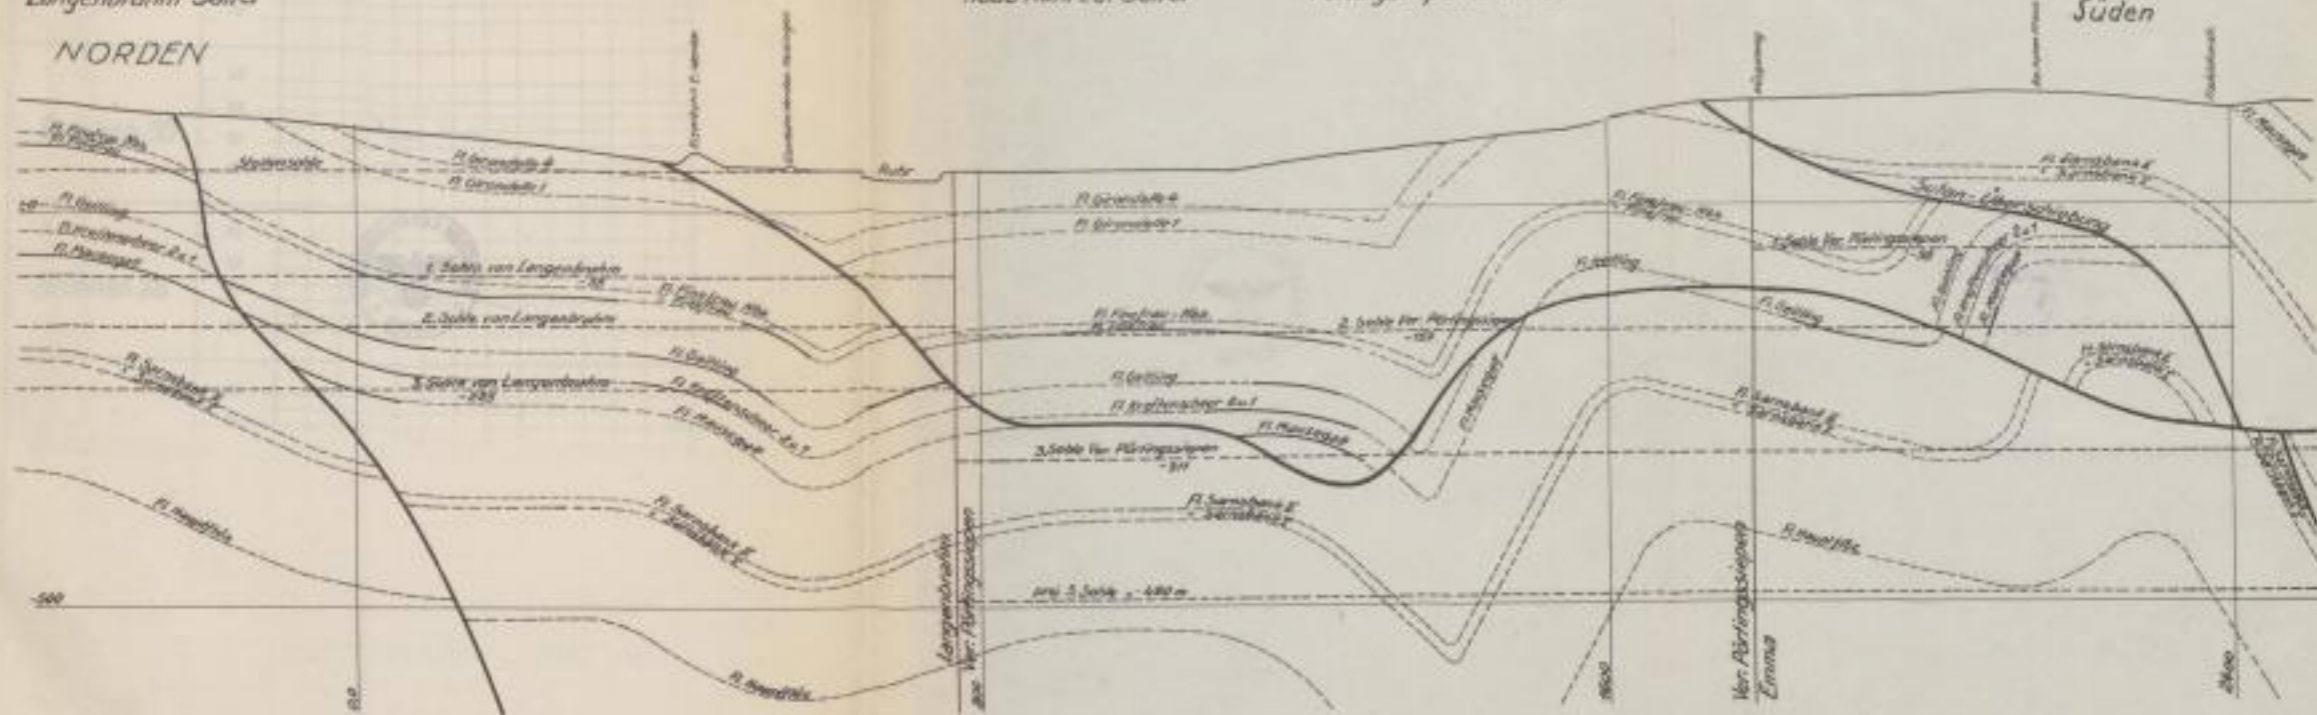

Maßstab rd. 1:7000