
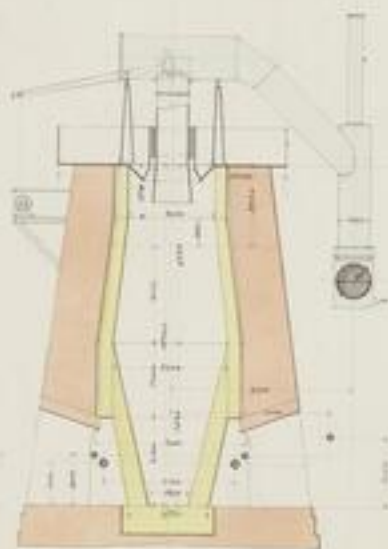


Fig. 1 Grundriss

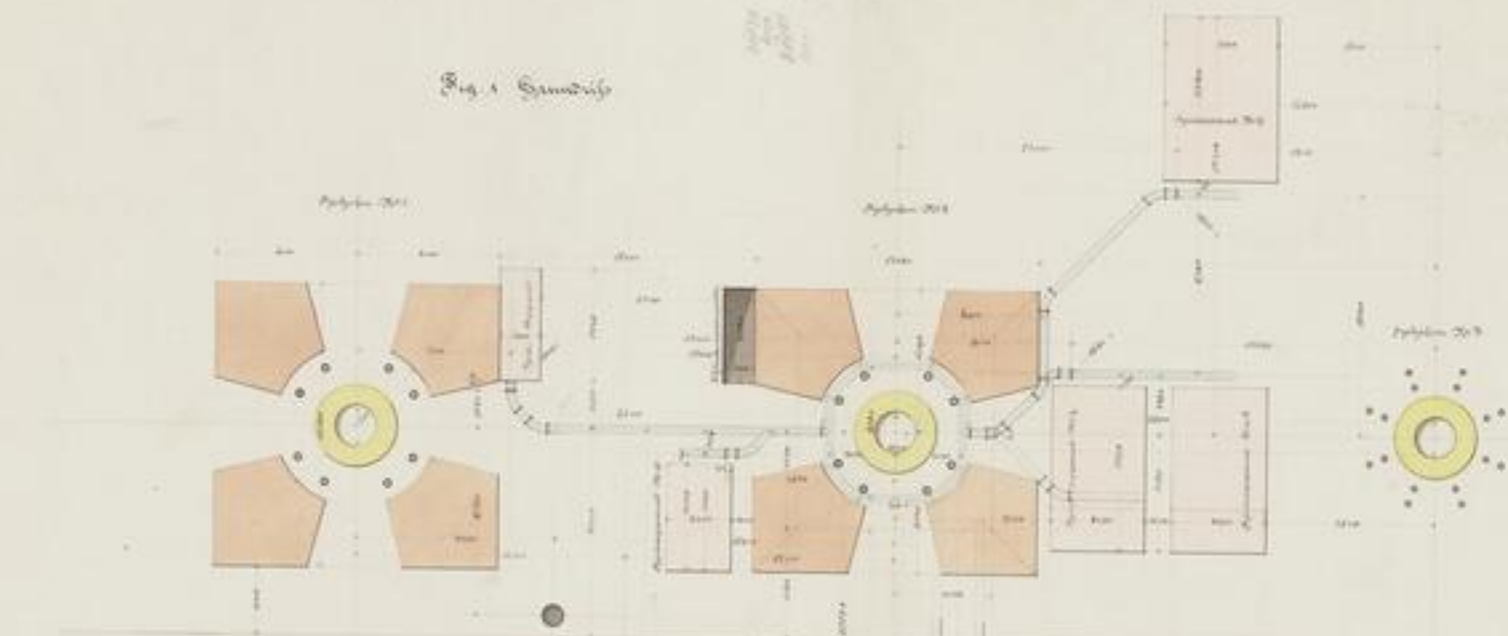

Von dem Architekten  
Hohen Tier 2  
Concordiastrasse

**Zeichenberge**

in Dresden

1880.

*Handwritten notes in German:*  
Plan 1/100  
1880

