
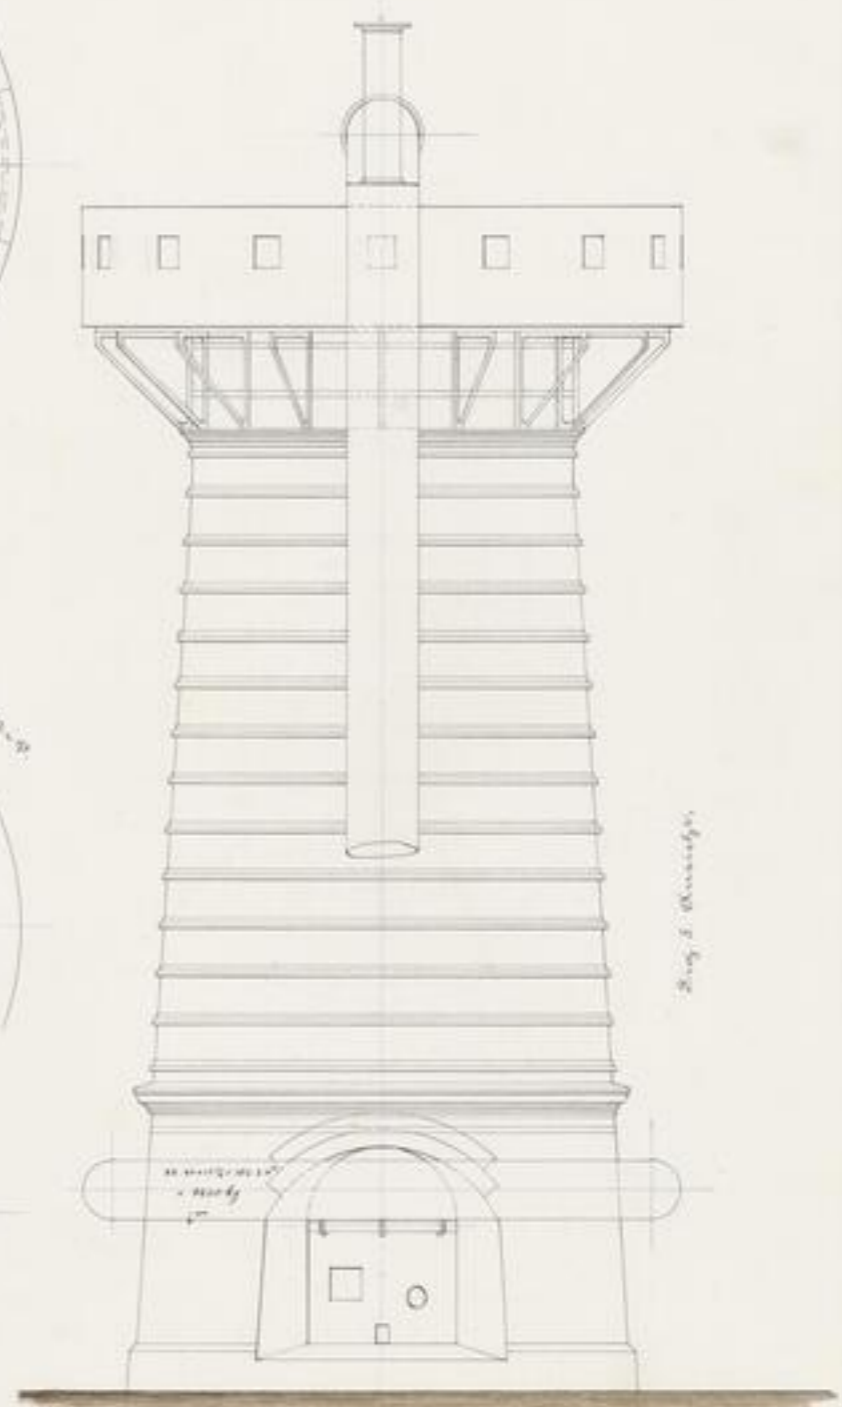
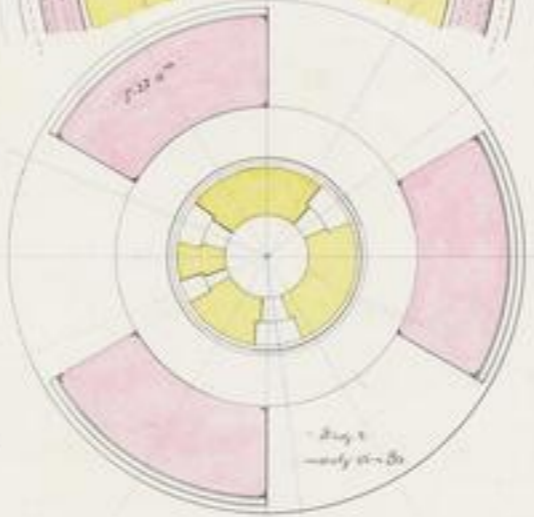
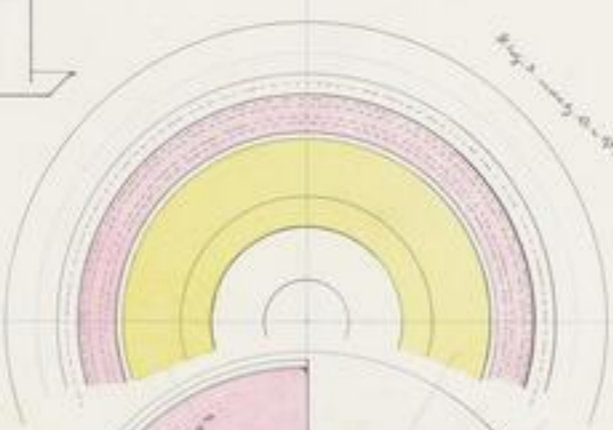
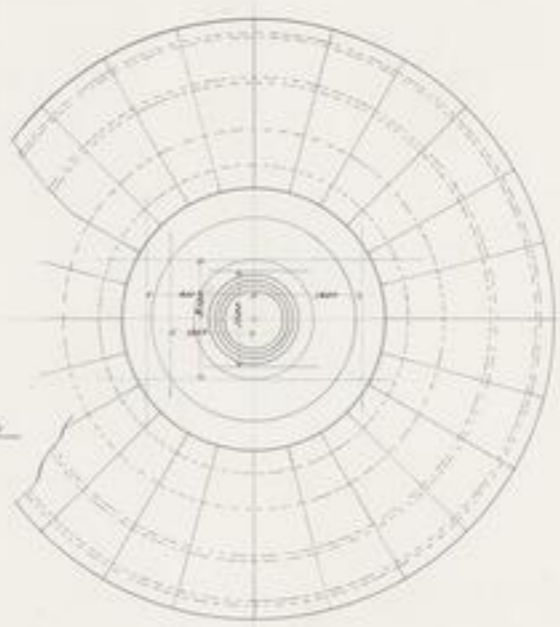


*Holz Kohlen
Hohofen - Anlage
Mechanik in Nürnberg
1864.*

*Erster
Entwurf für einen neu zu
erbauenden Hohofen.*

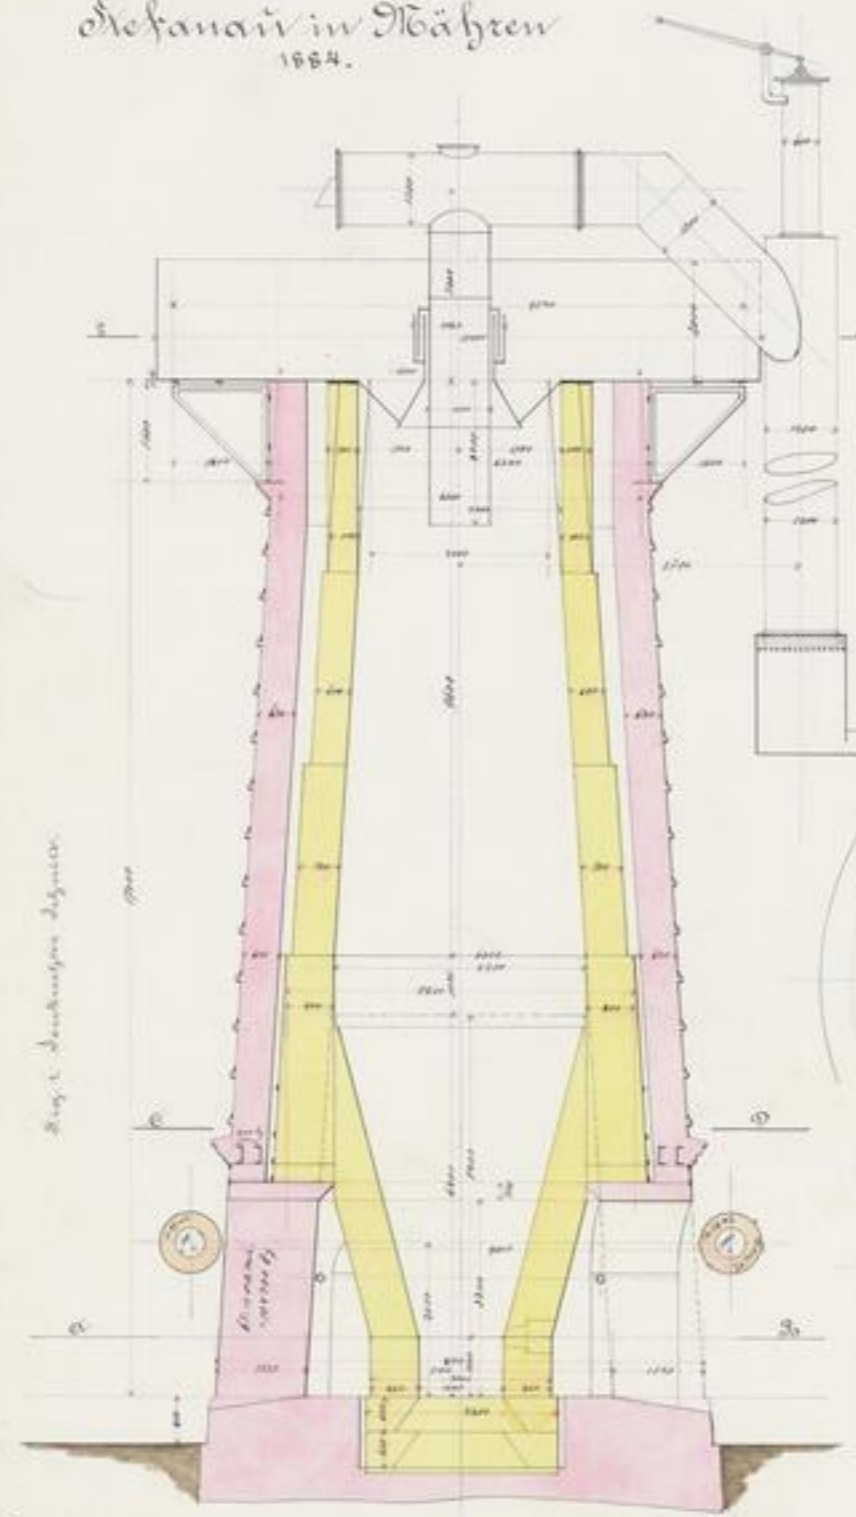

*G. Goedecke des Ing.
Vizeleutnant.*