


Hofen-Anlage Amberg

Waggon
1800

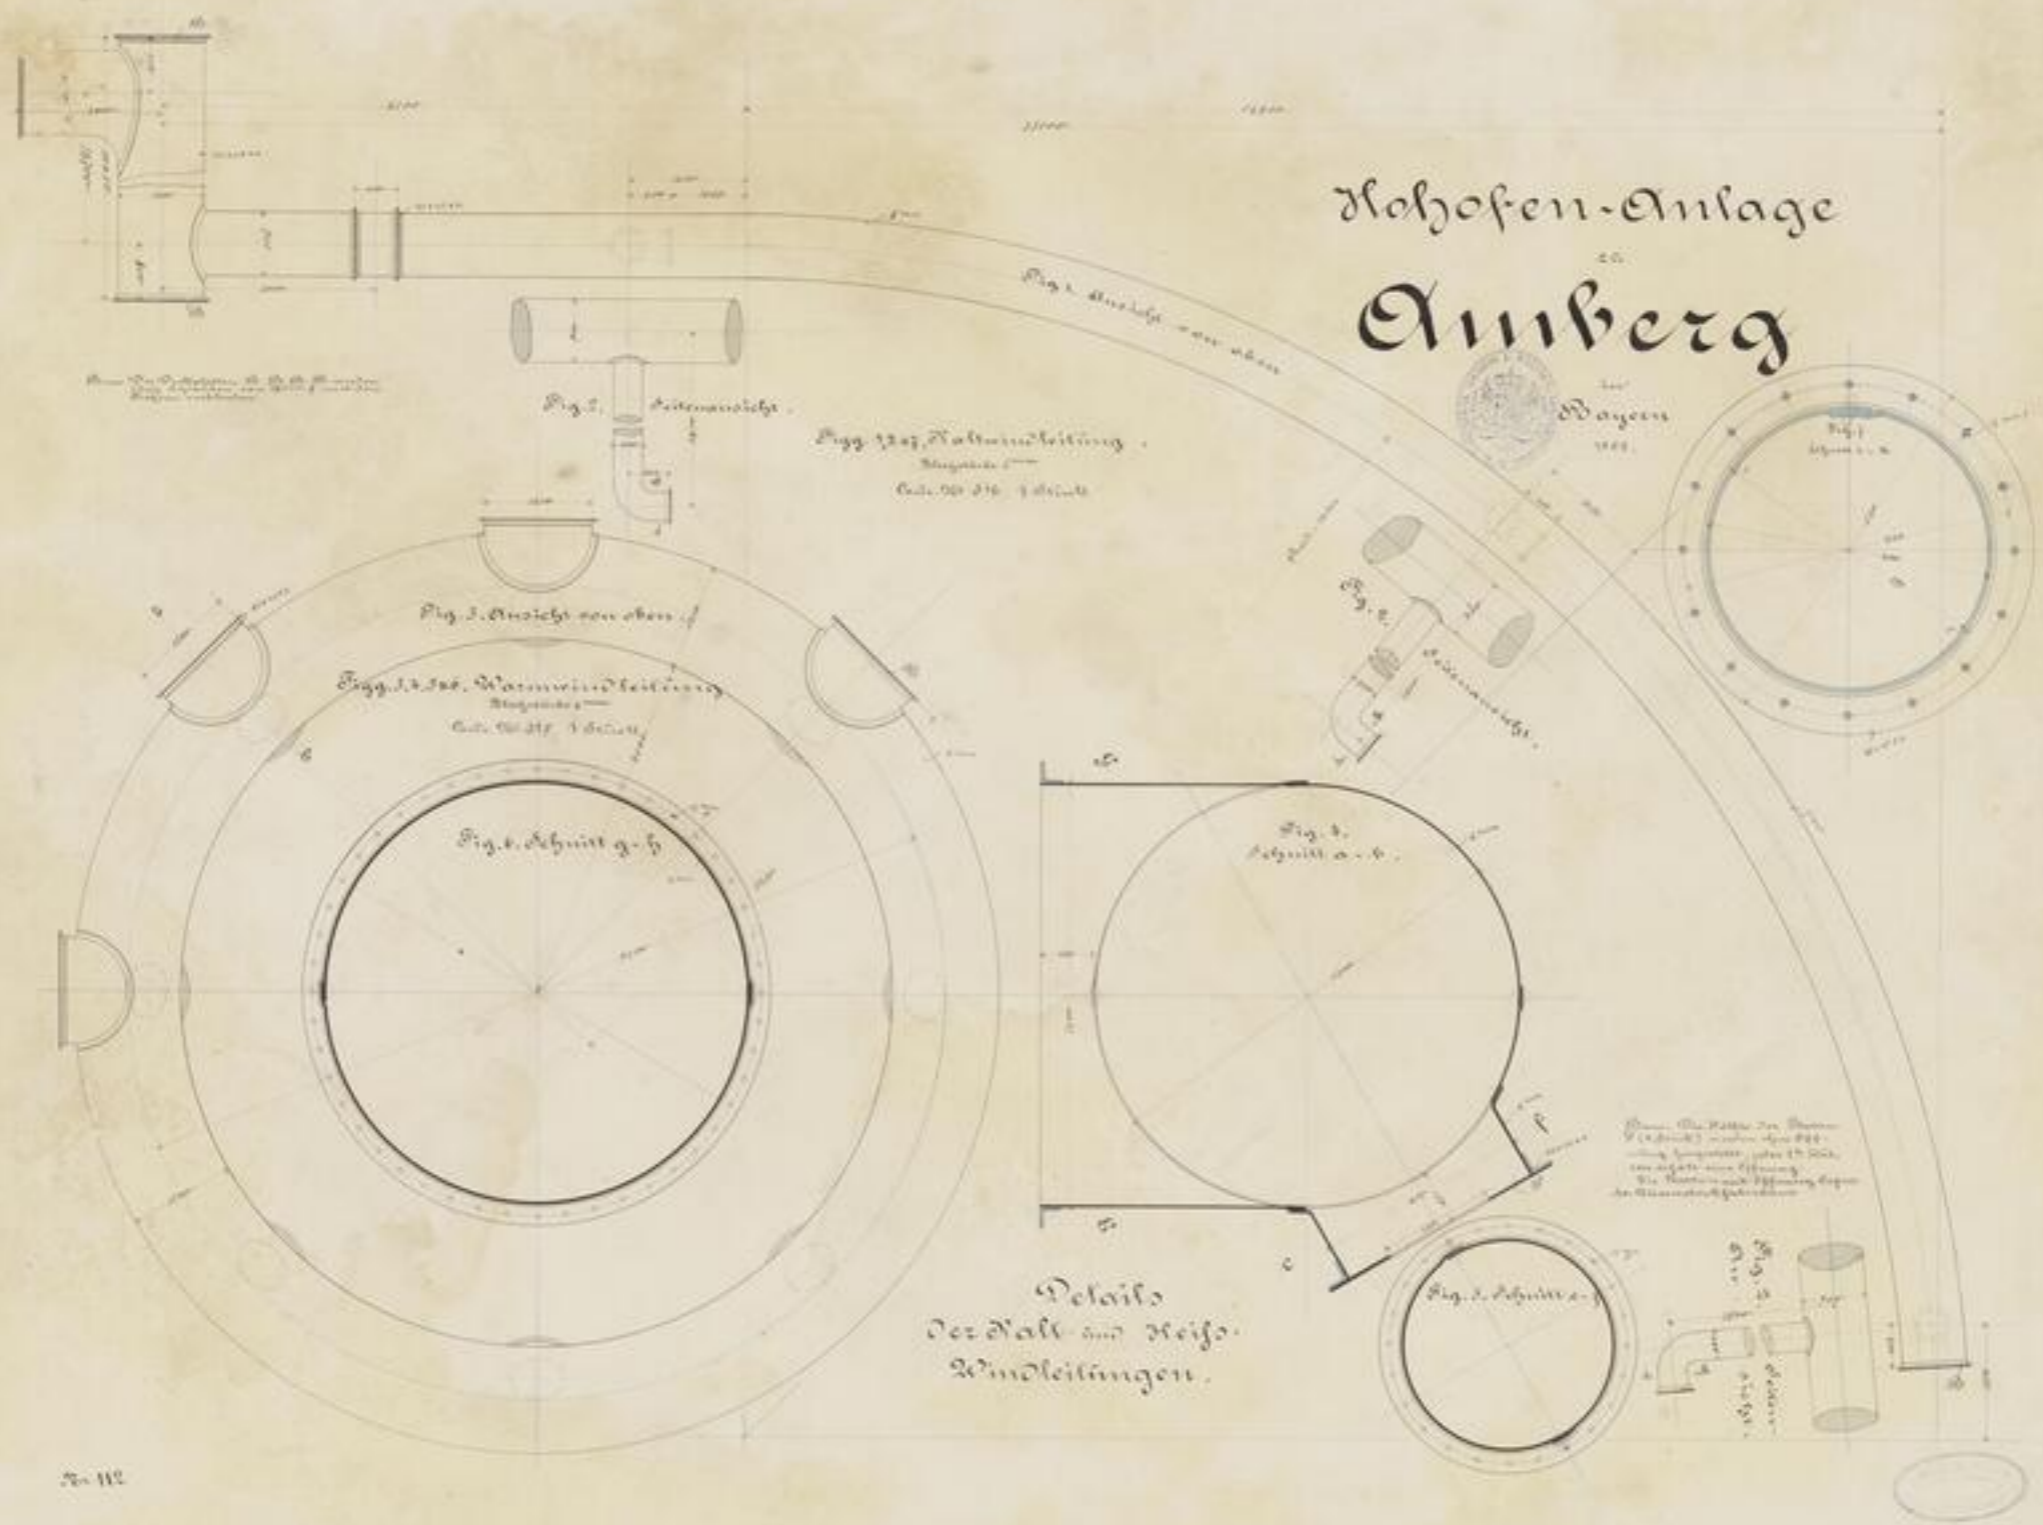

Details
Der Fall- und Heiß-
Windleitungen.

2-112