



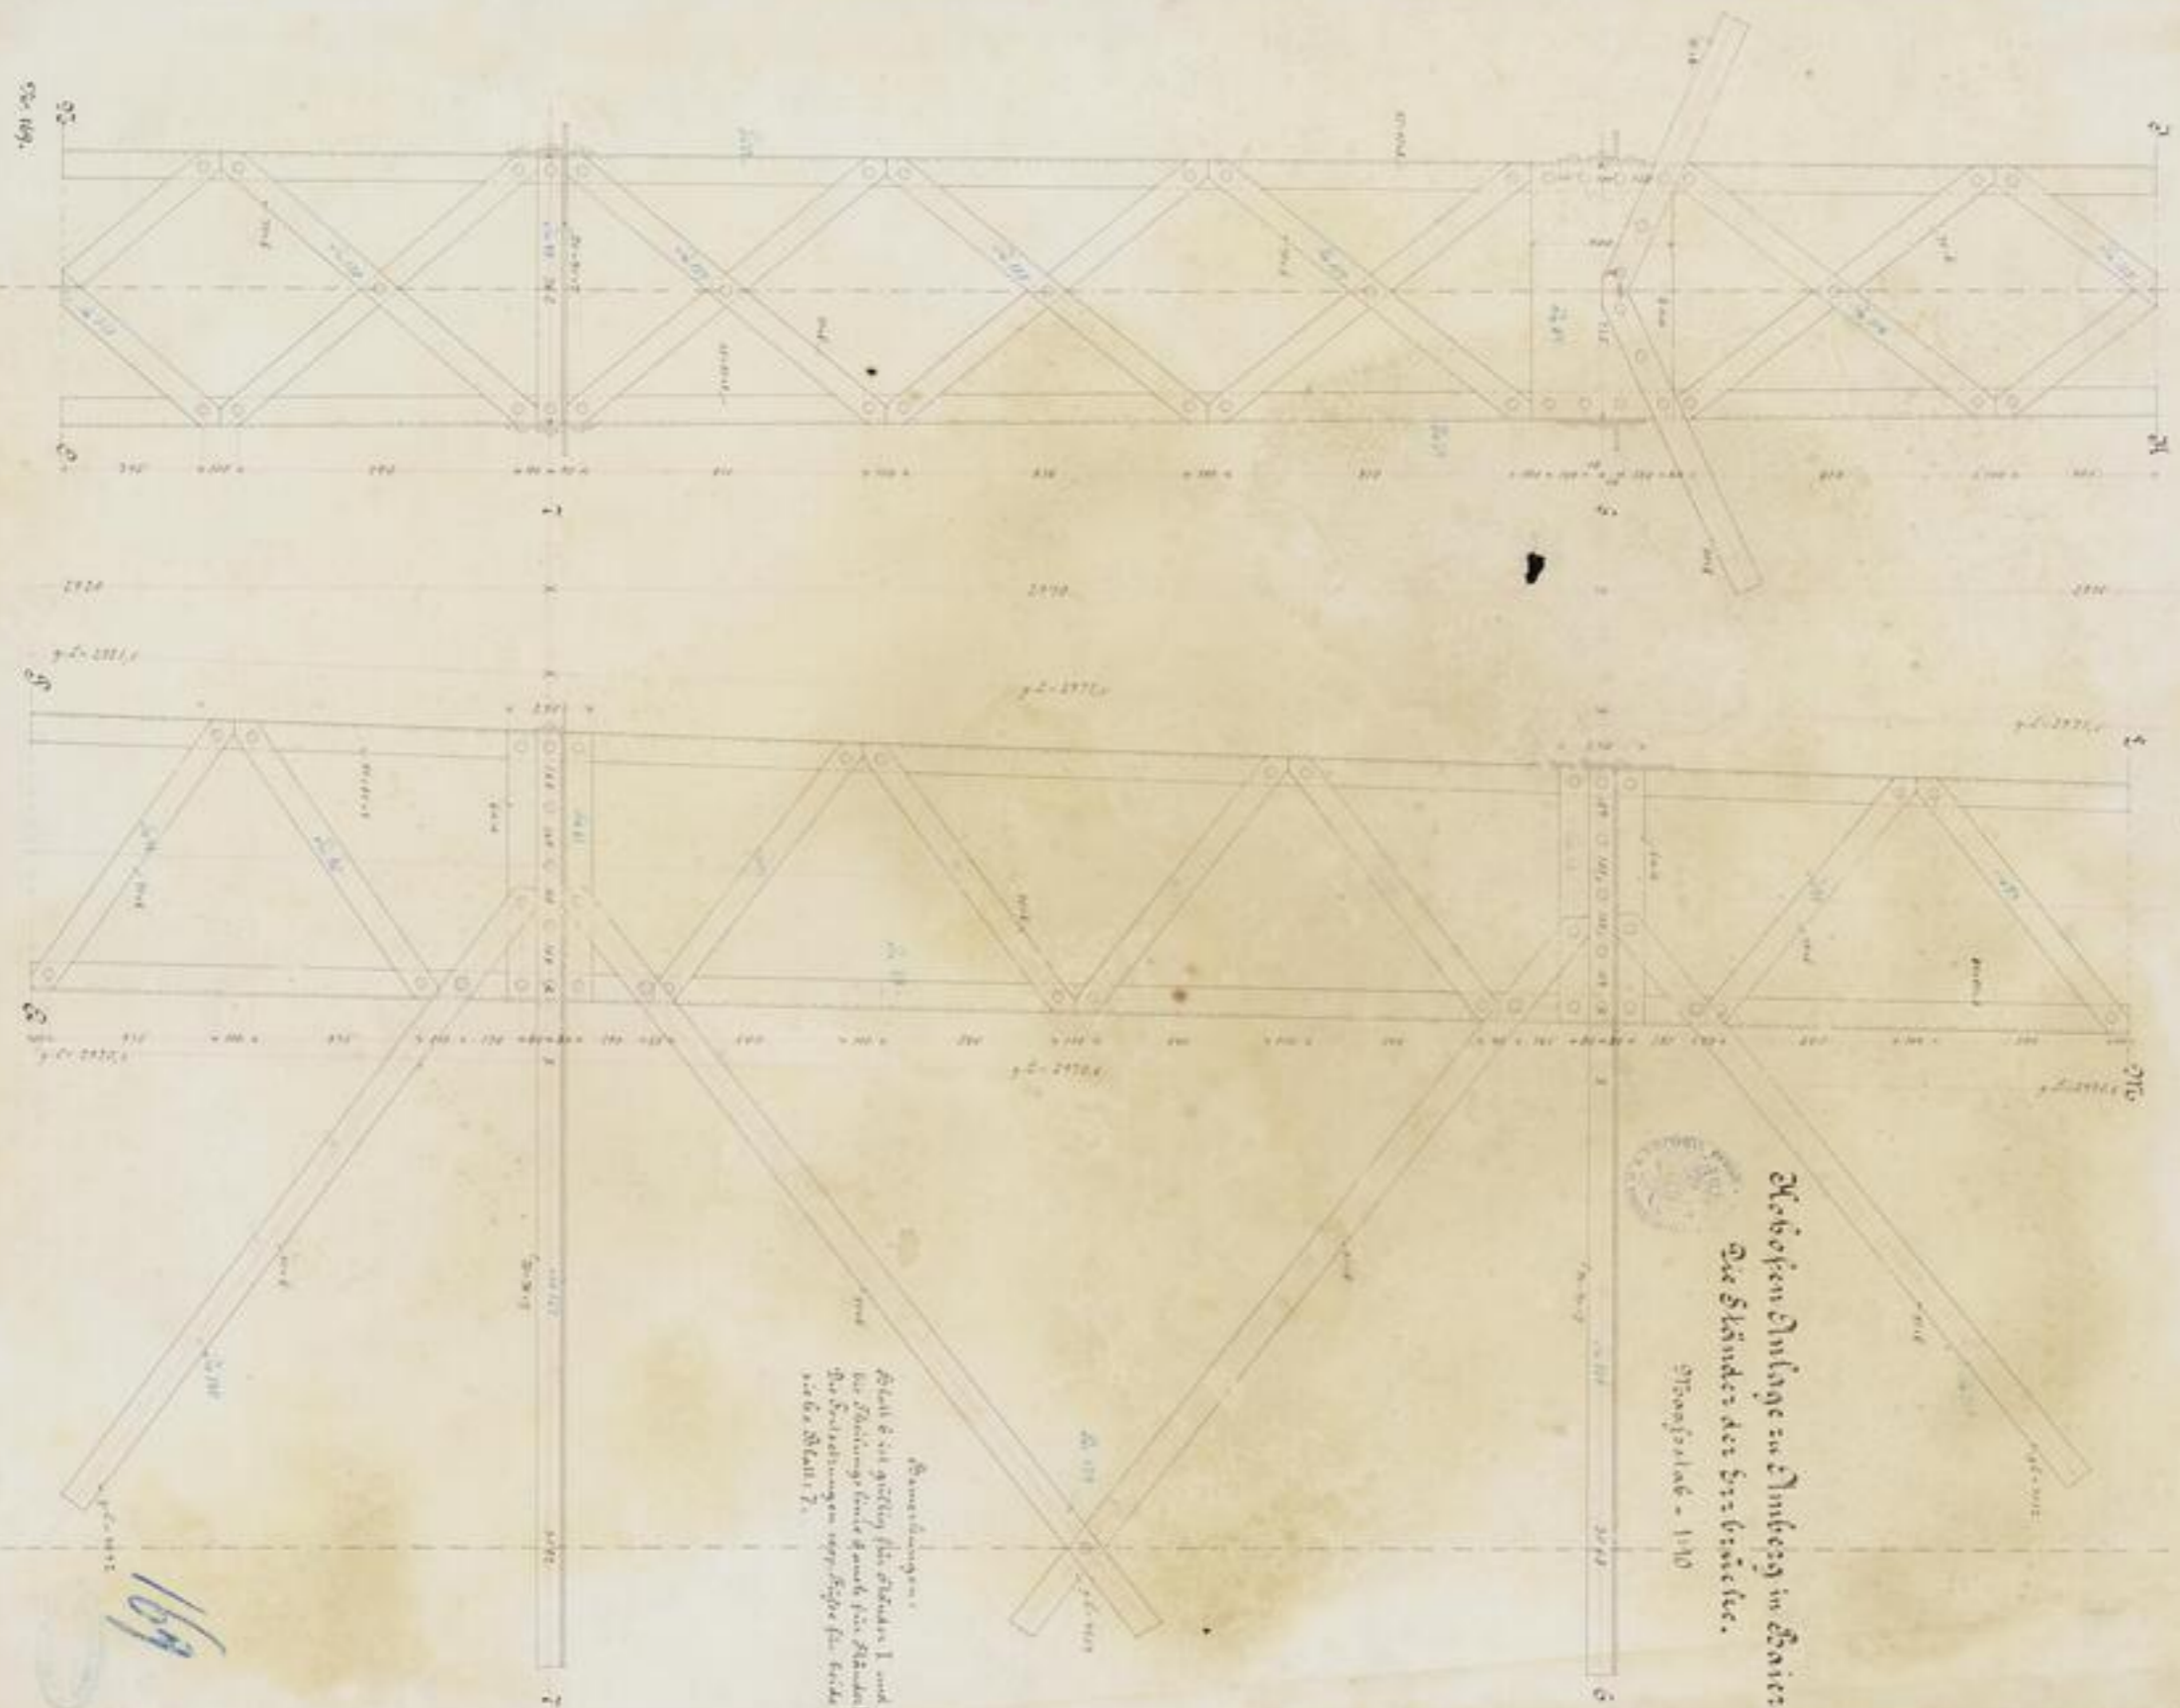

 Die Ständer der Erzbrücke.  

 siehe Blatt 7.

169