



UNIVERSITÄTSBIBLIOTHEK
FREIBERG

Grundriss

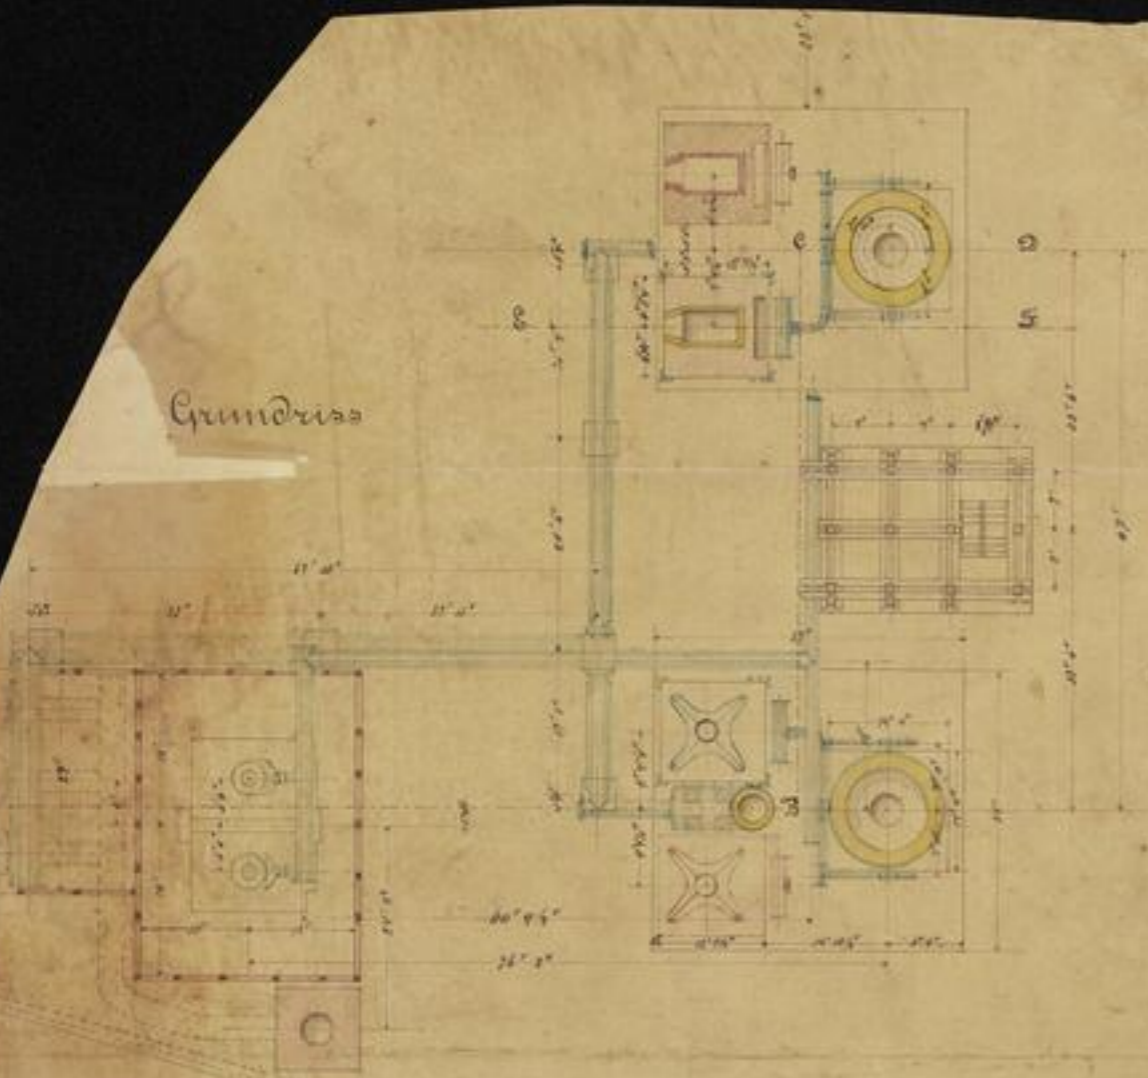


Ansicht

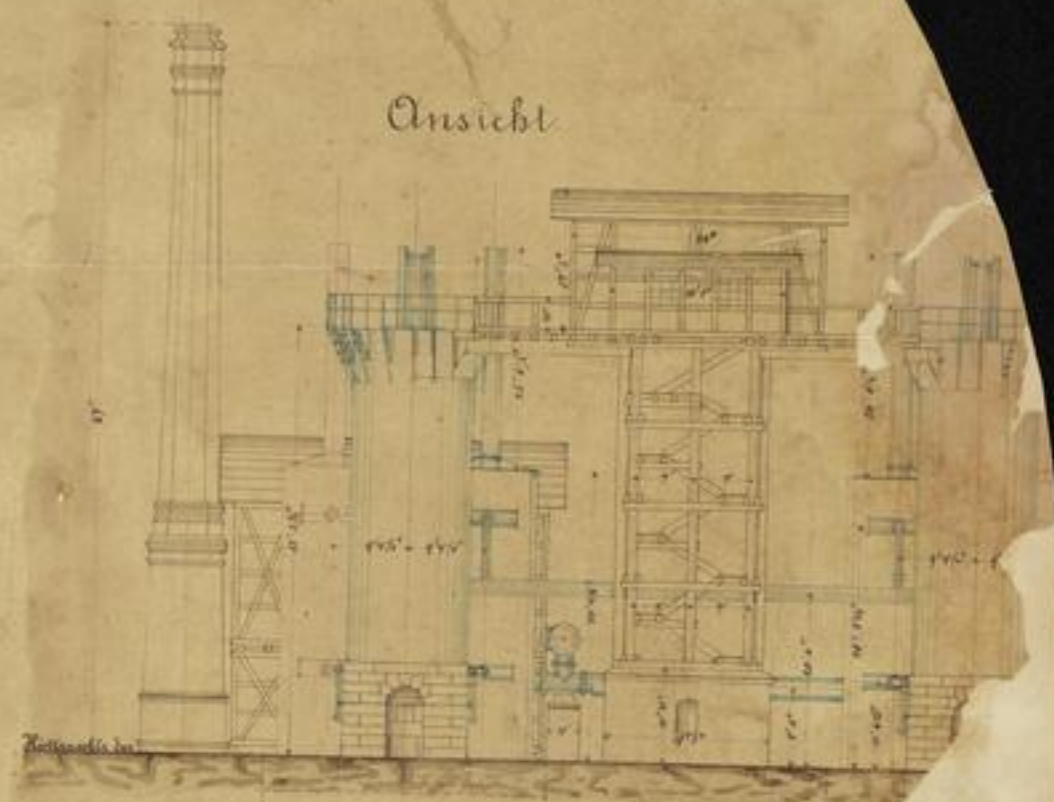


Schnitt durch das Fundament


Schnitt A. B. C. D.

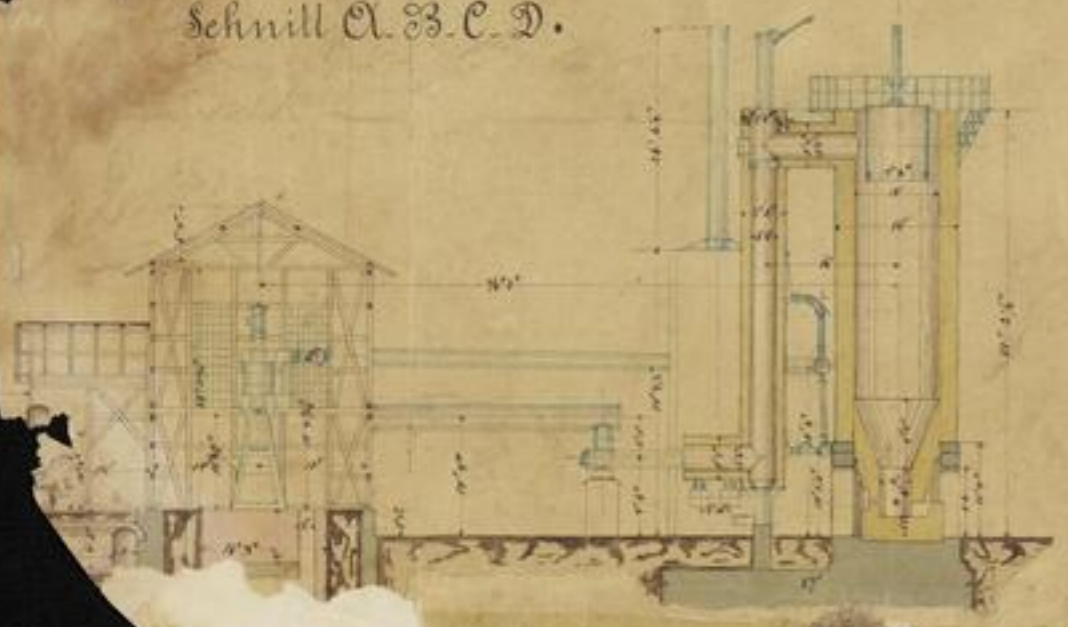


Schnitt E. F.

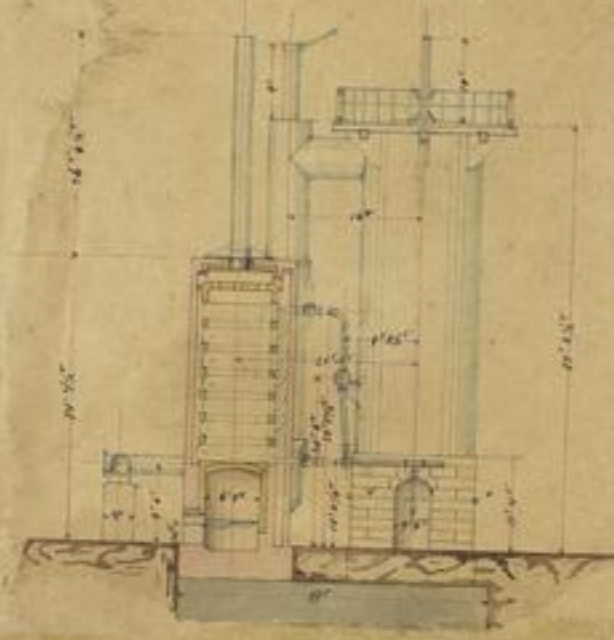

Situation der neuen
zu Stoc
Araschitz

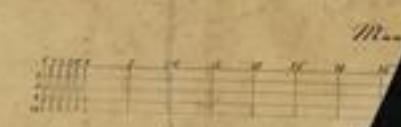

M. Schuler
1852

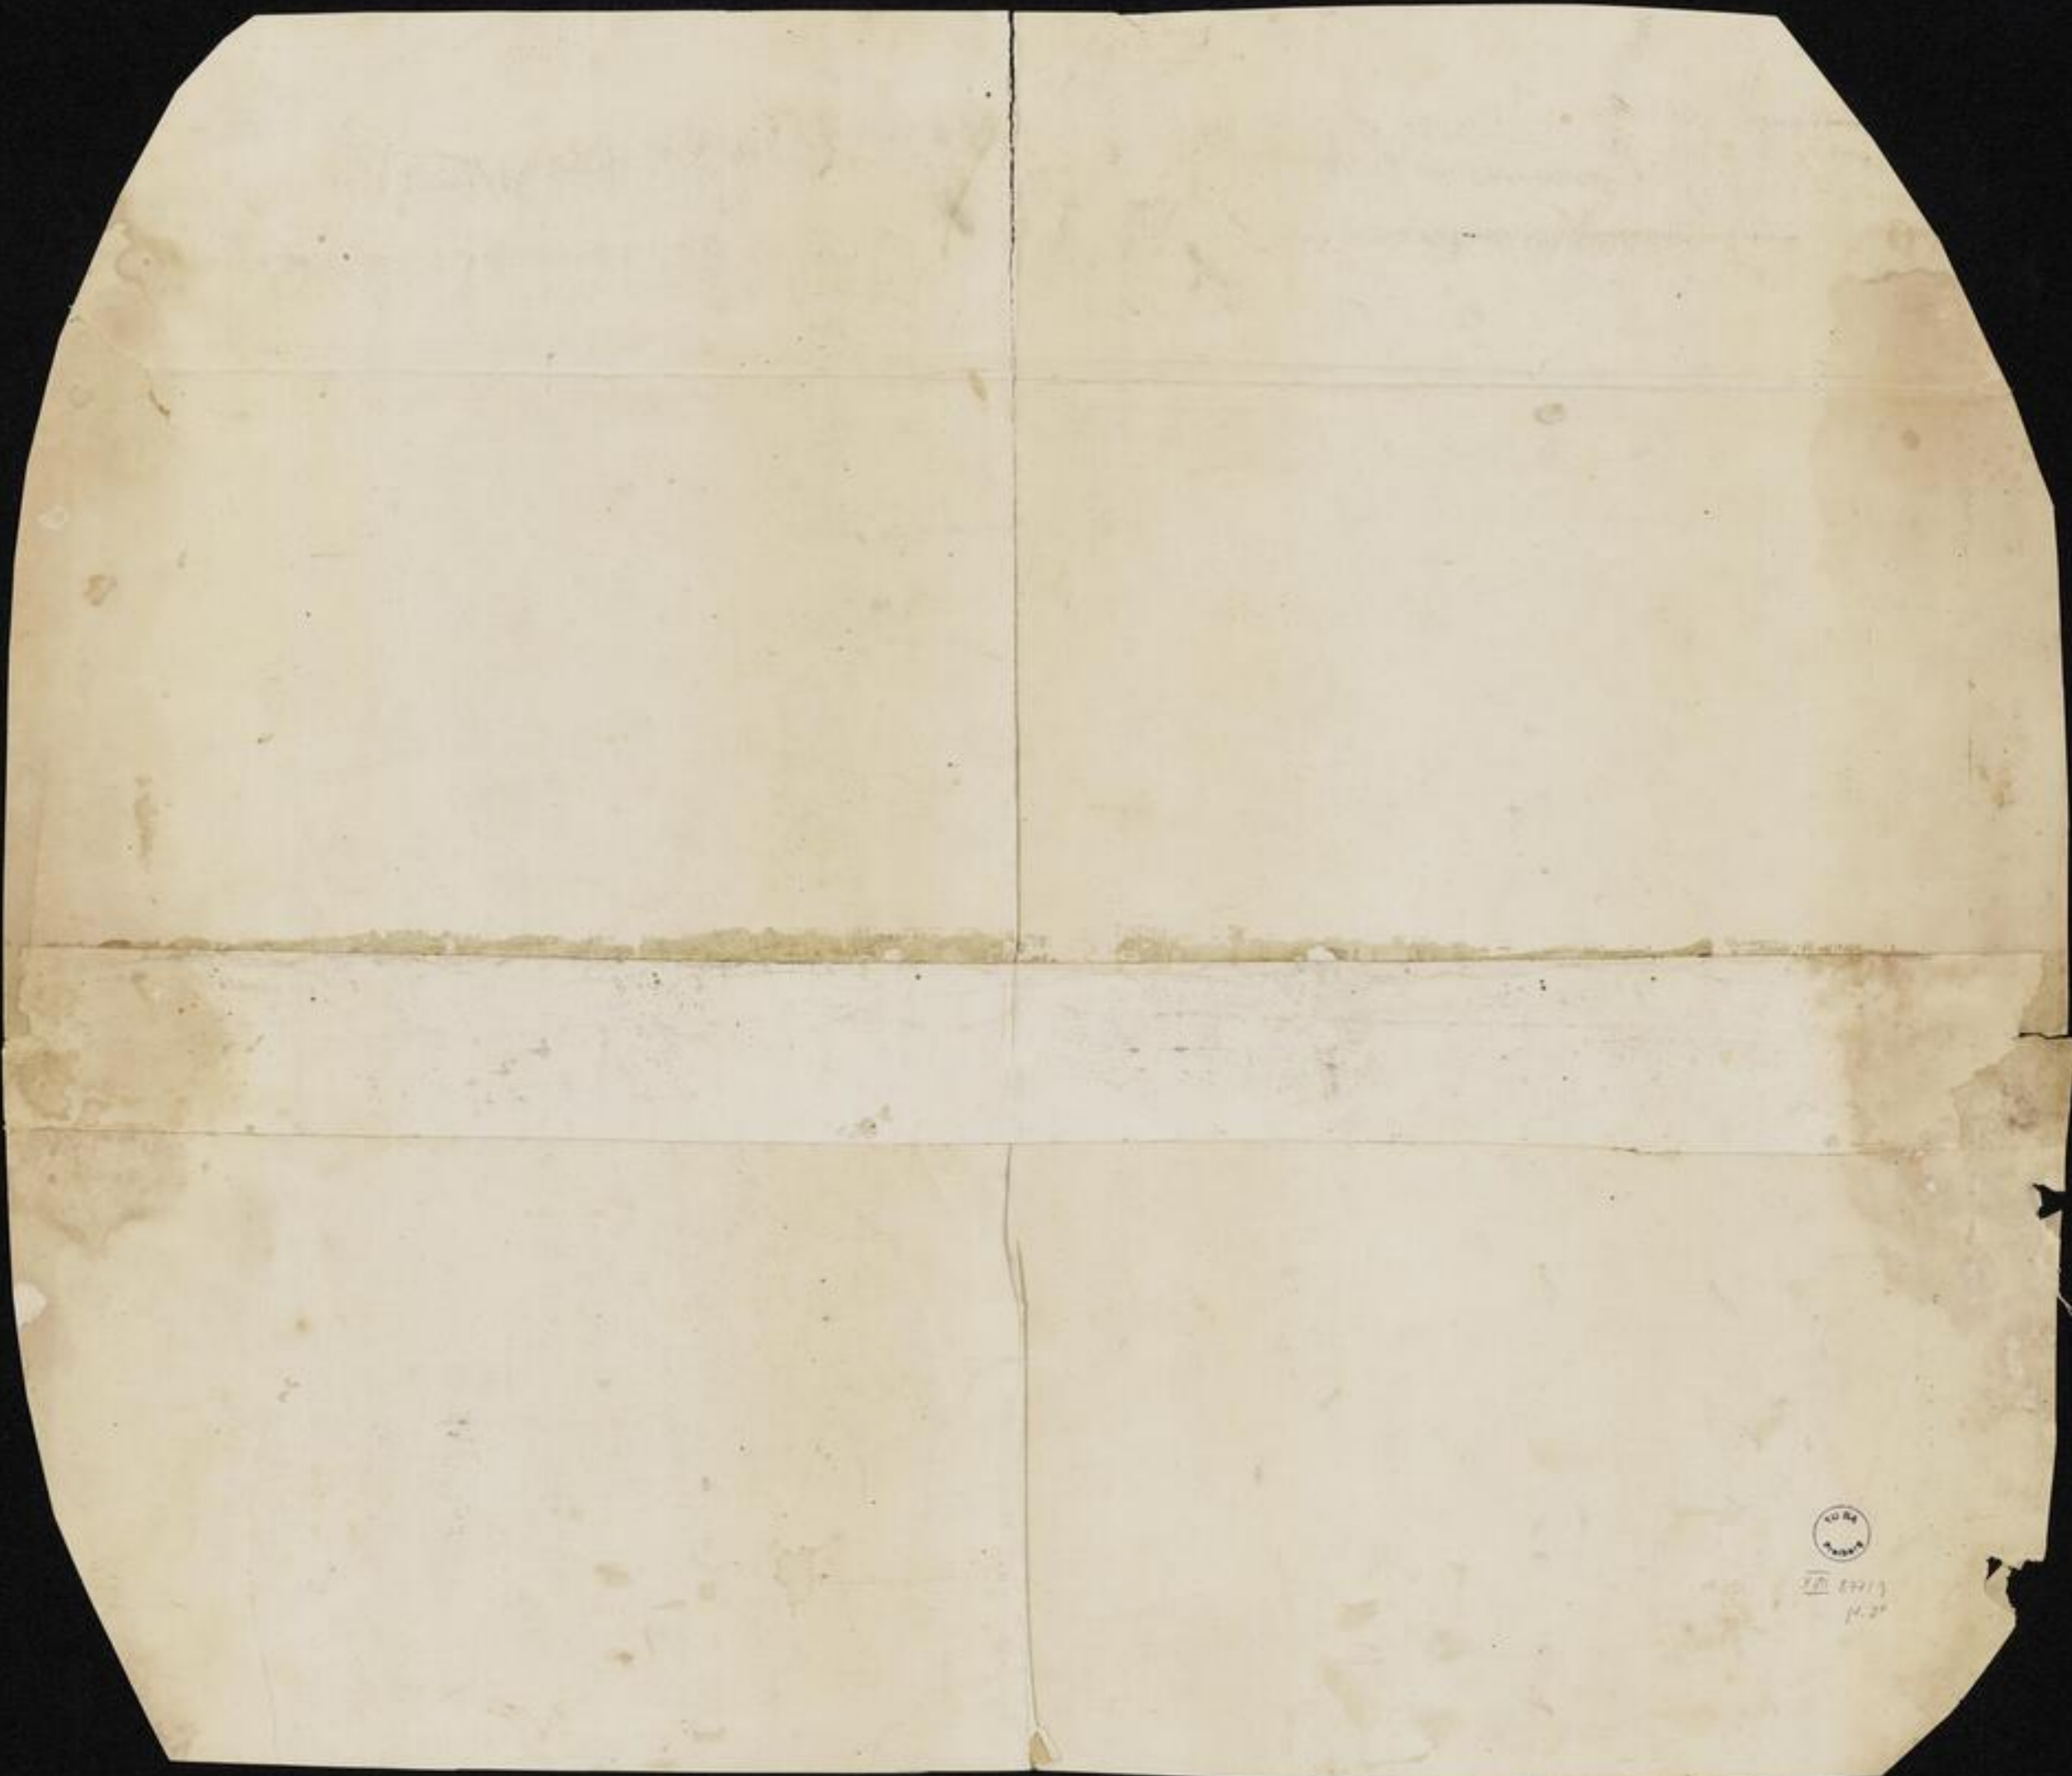

38 1713
p. 2