


Zeche Neu <sup>1</sup>/<sub>2</sub> Dreilohn

Langendree  
1851

Durchbiegung des Orens No: 21

von Herrn Joh. Stellerbeck in Mulheim a. Rh. ge-  
bauten Kohlenkammer No: 8 von 30 Stück Oren.

*Handwritten notes:*  
Herrn Stellerbeck  
No: 8

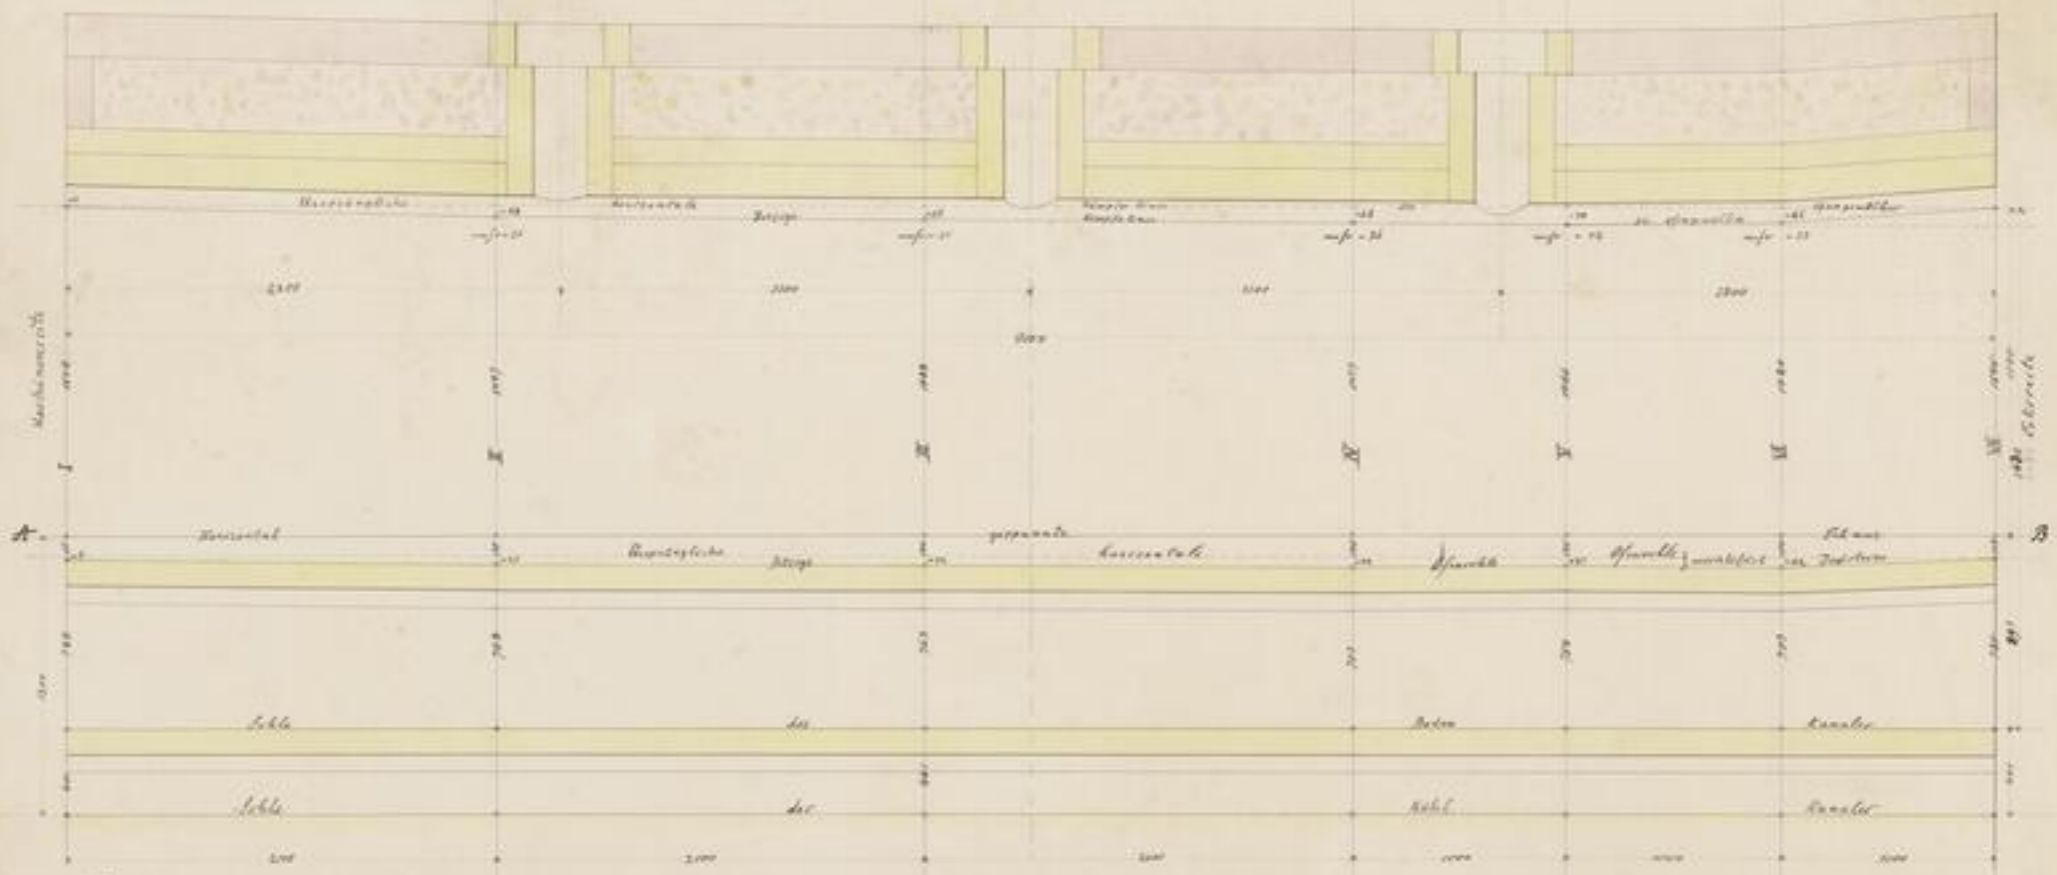

Zum Gutachten vom 20. Februar 1851.

