


Balkenlage über regulär-rechteckigen Raum.

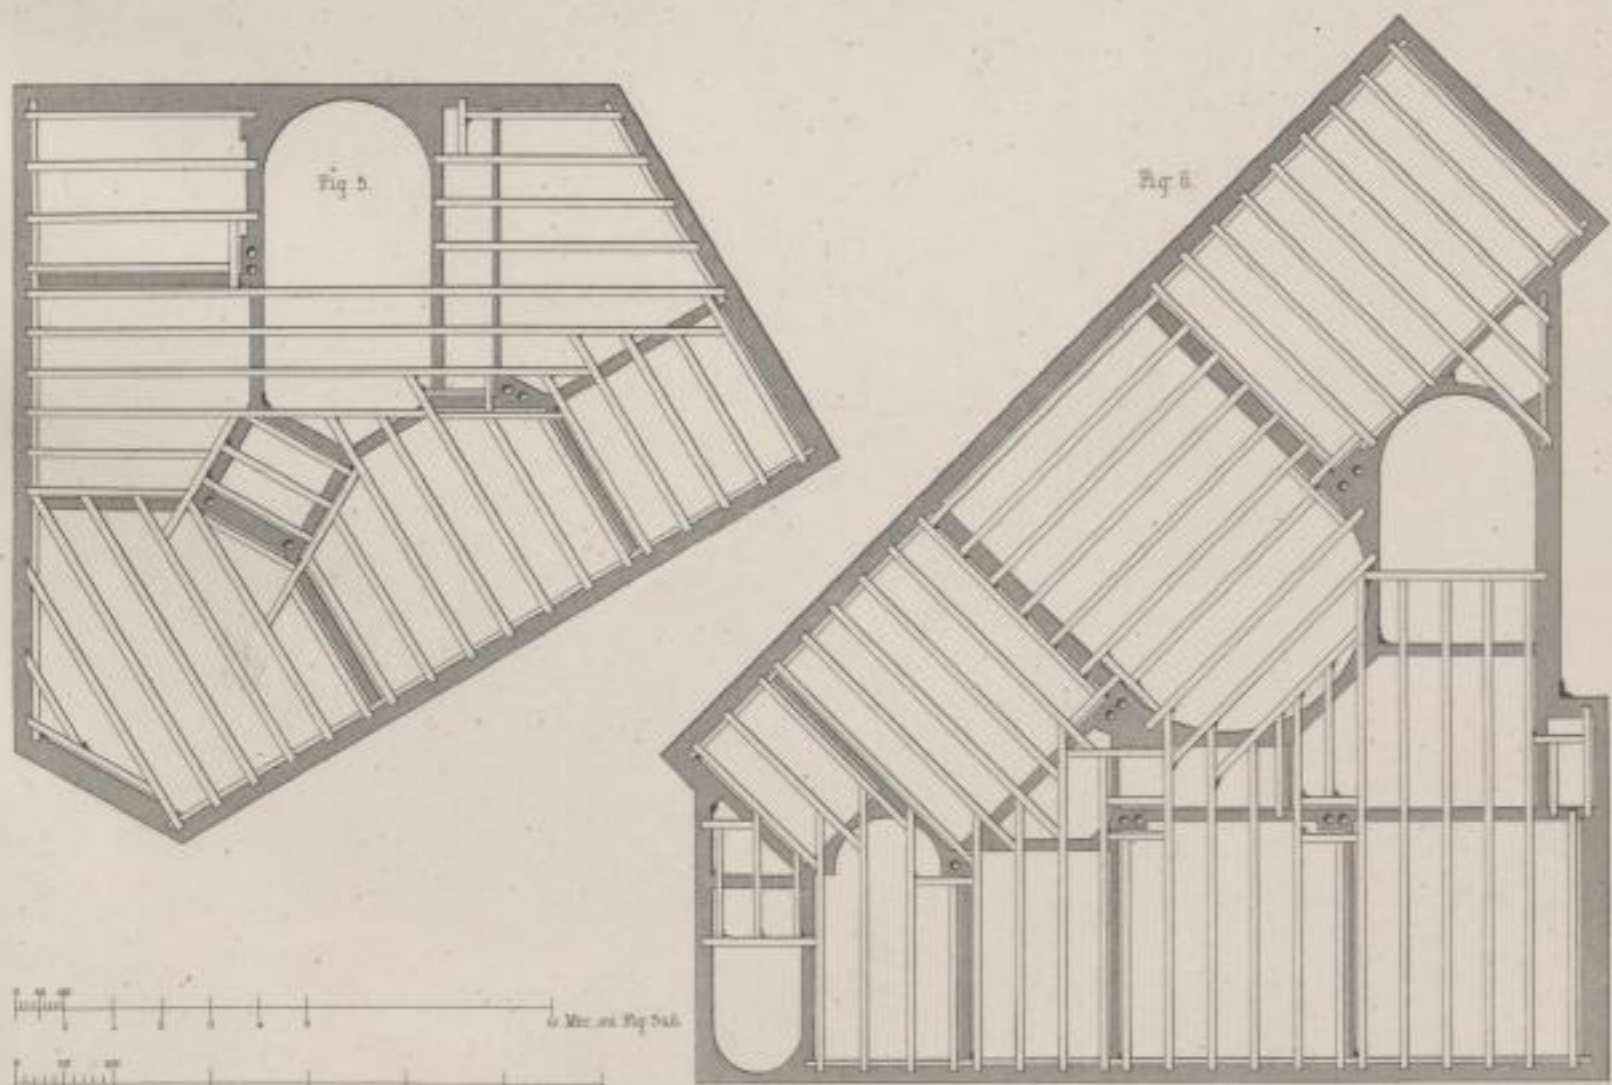

Balkenlagen über irreguläre Räume.

Ernst & Korn, Berlin.