
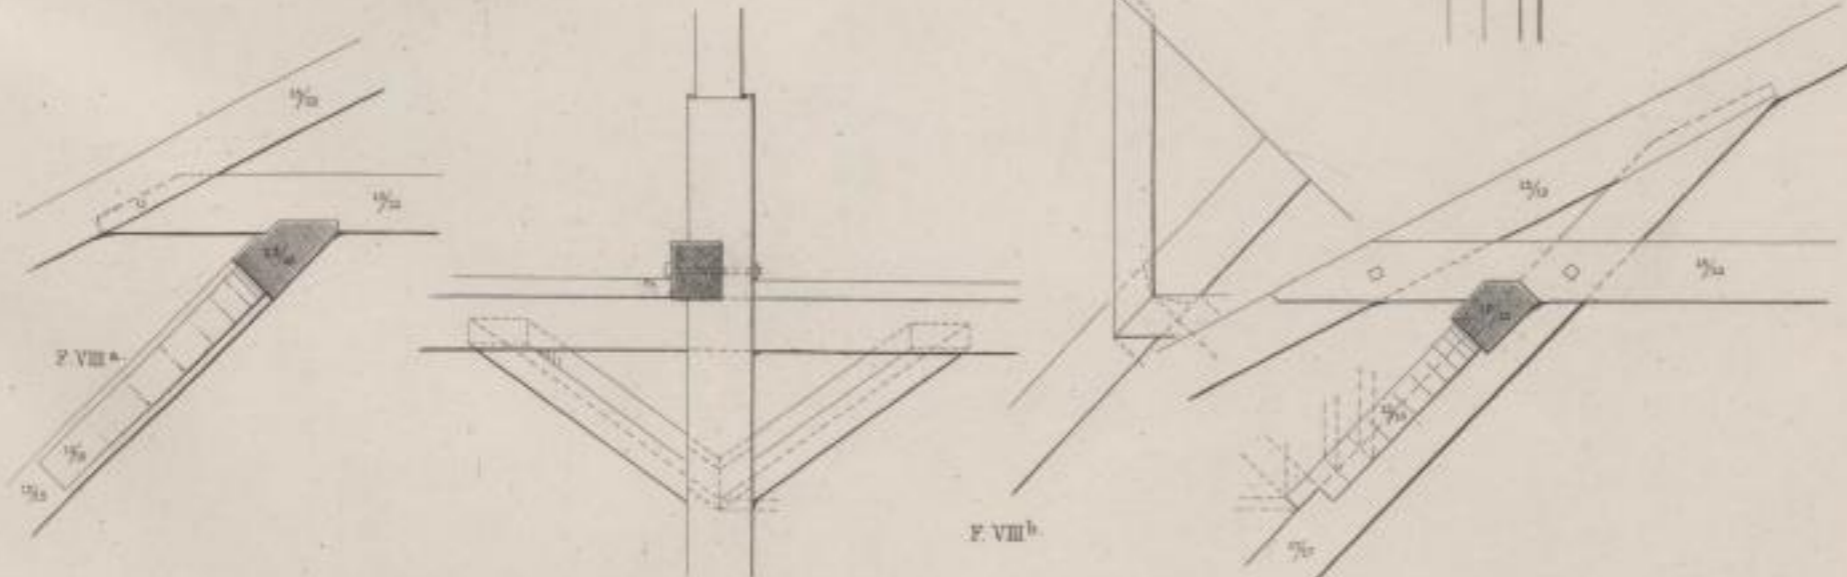
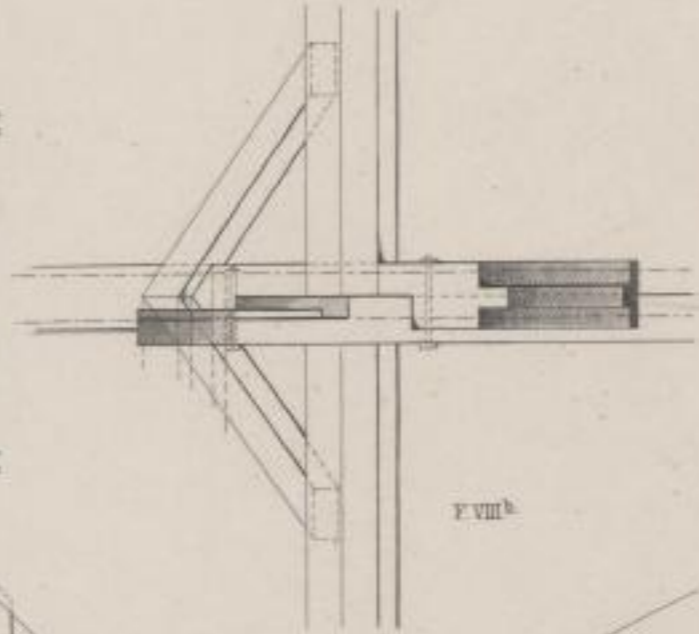
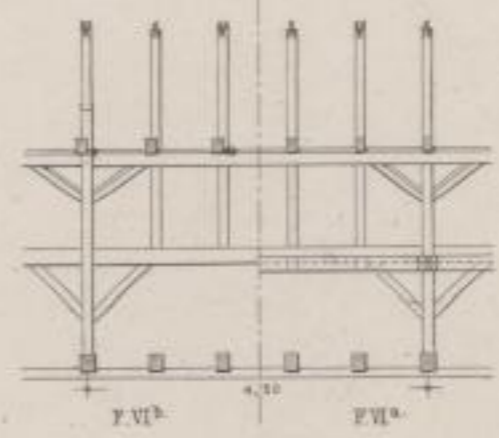
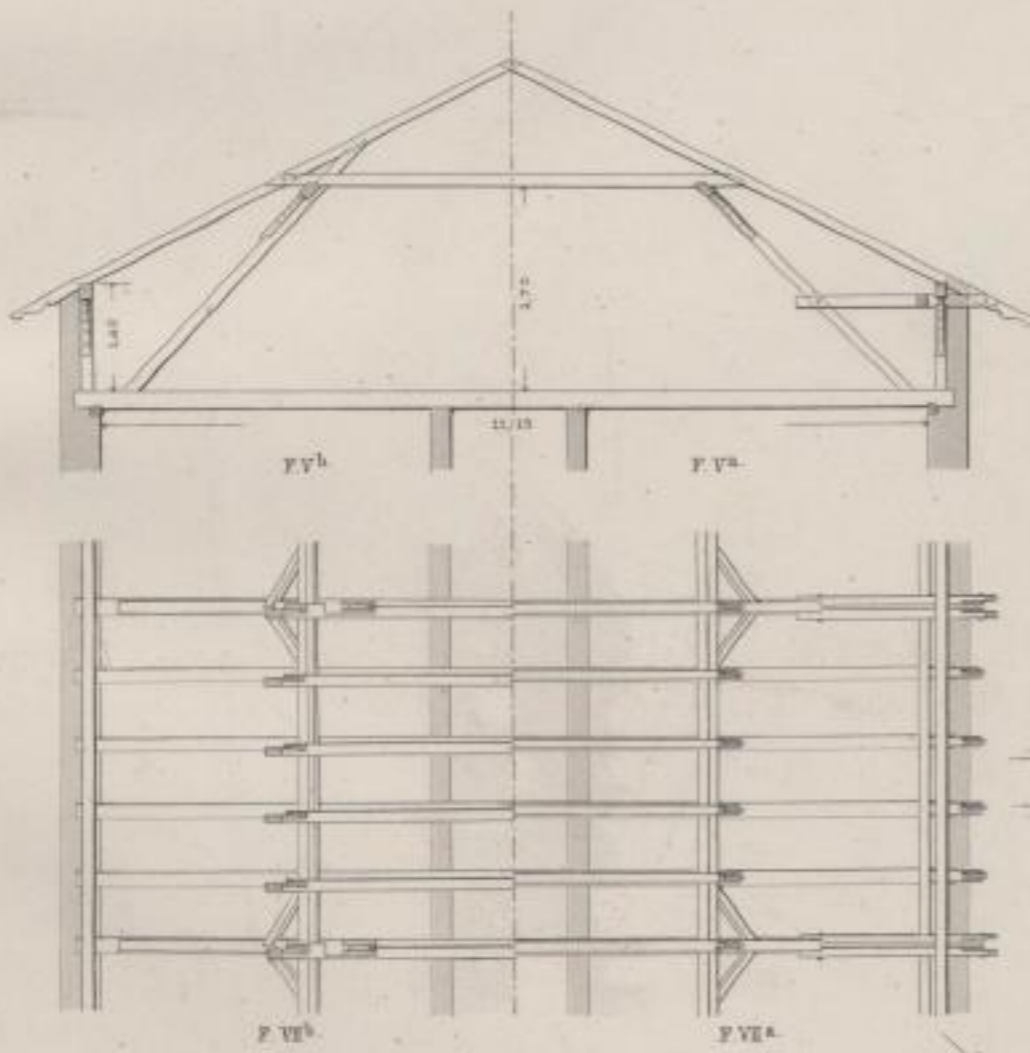
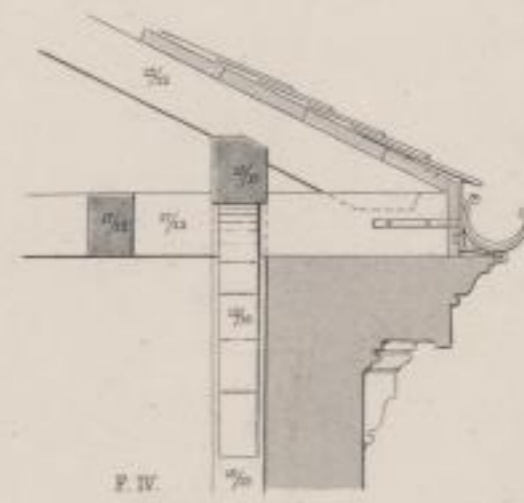
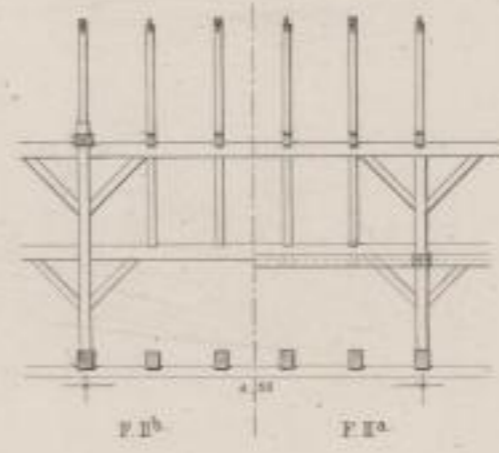


Satteldächer mit unterstützter Balkenlage u. Kniestock M. 1:100

Kehlbalkendächer mit doppelt stehendem u. liegendem Stuhl.

M. d. Details 1:20

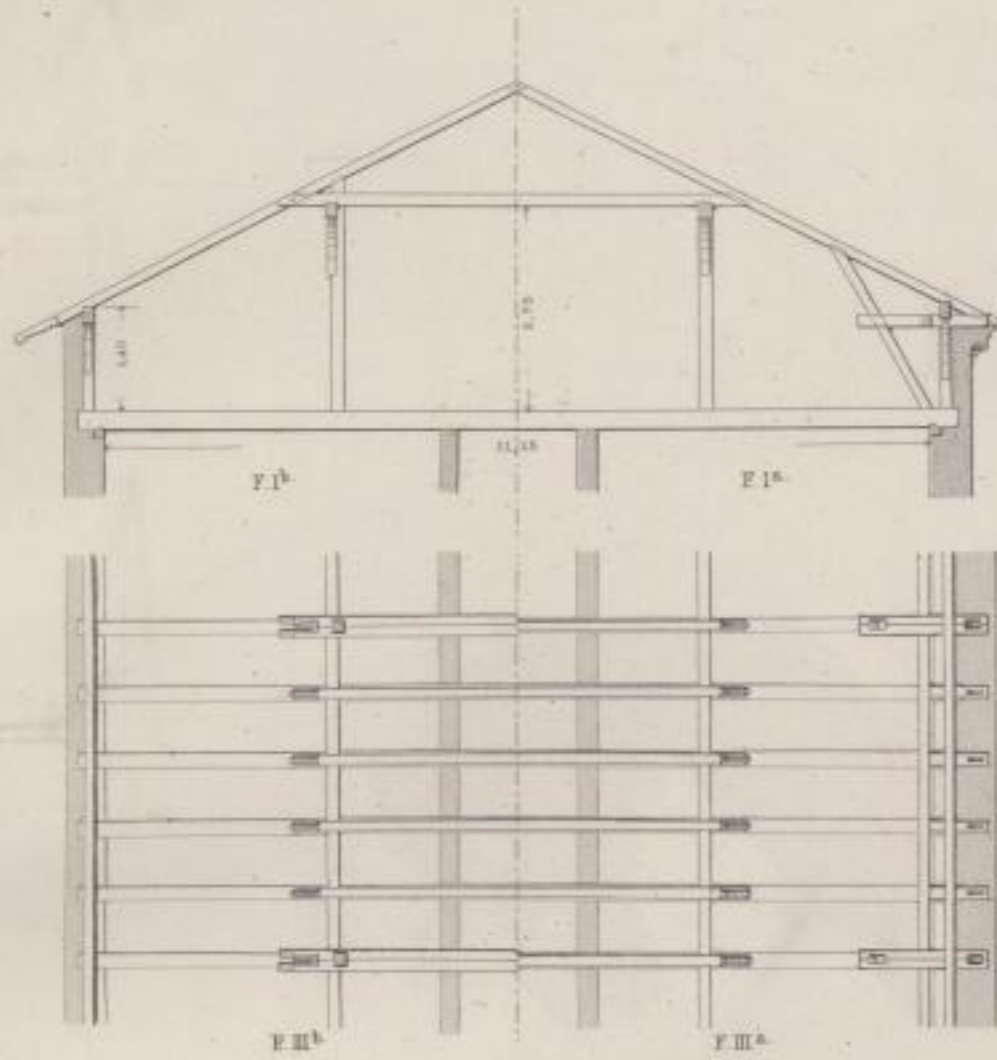

Ernst & Korn Berlin.