

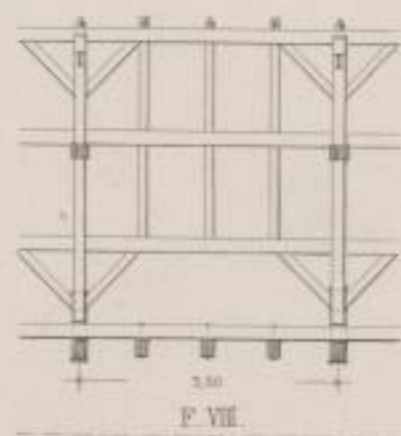
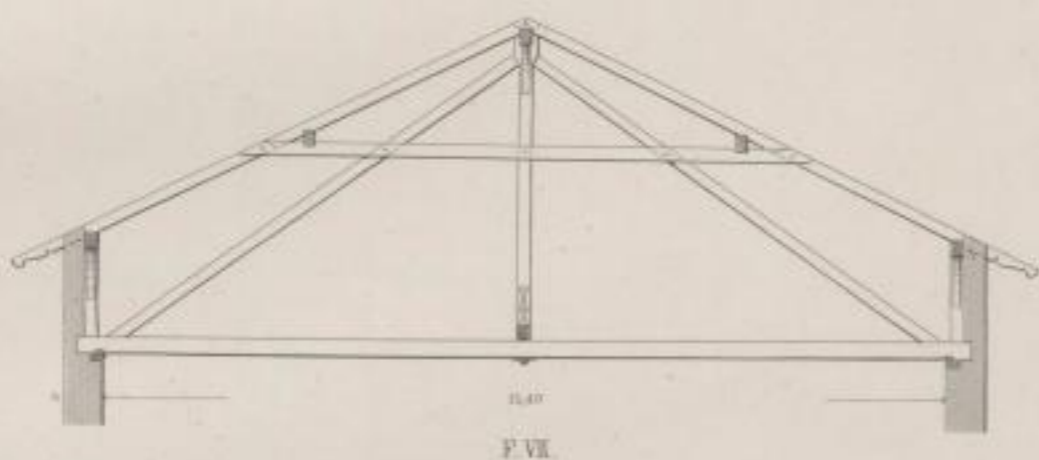
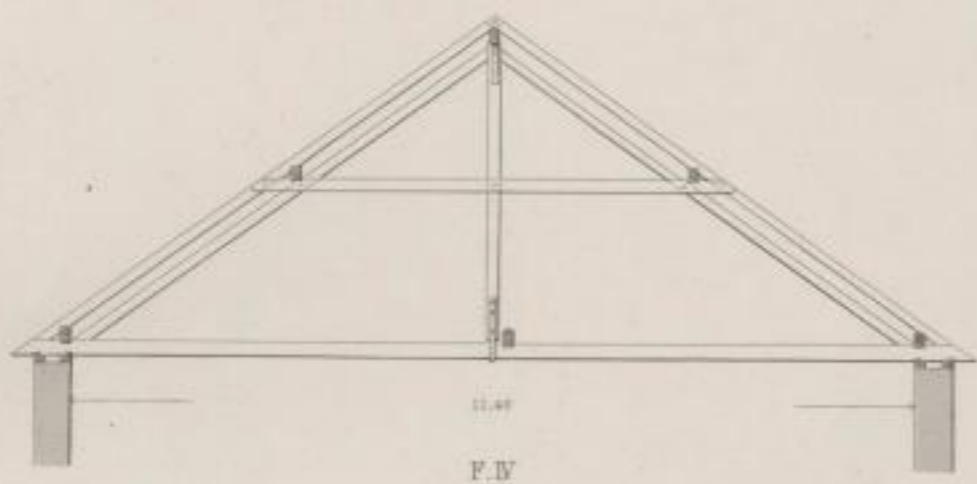
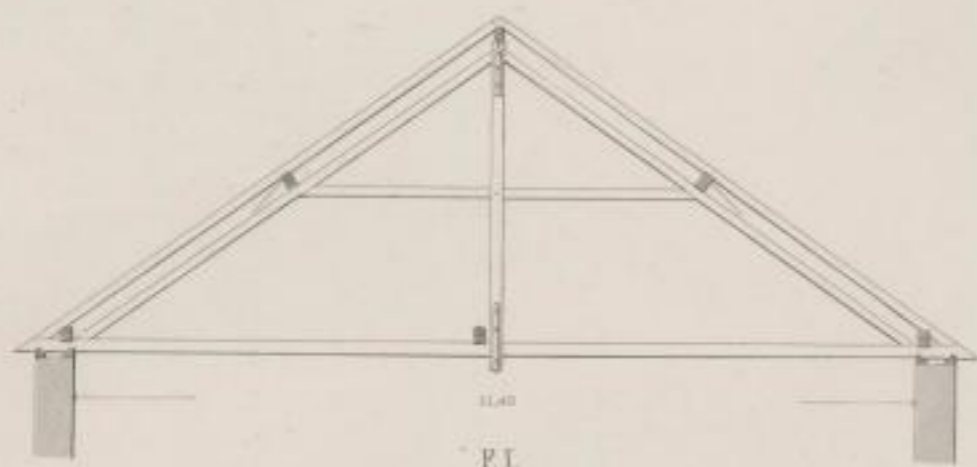
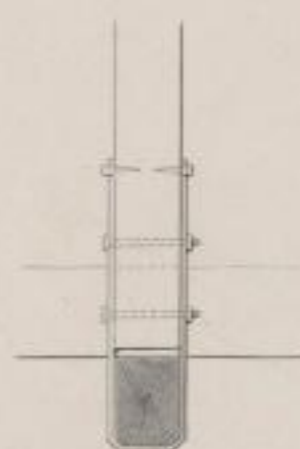
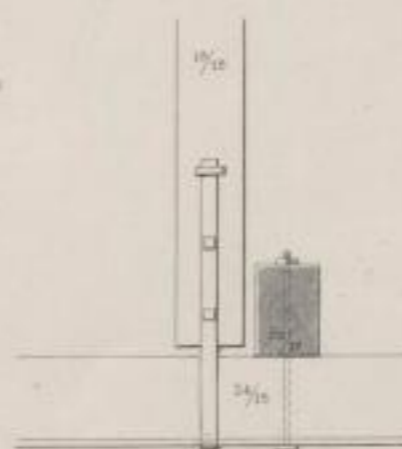
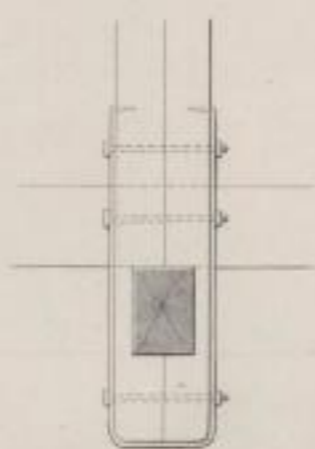
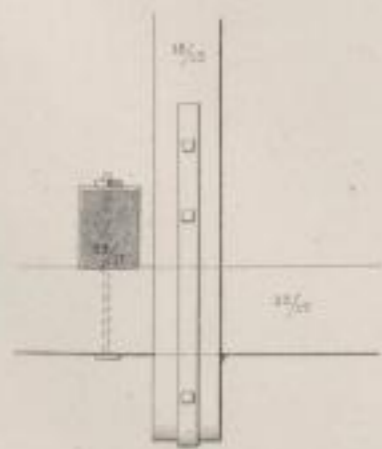
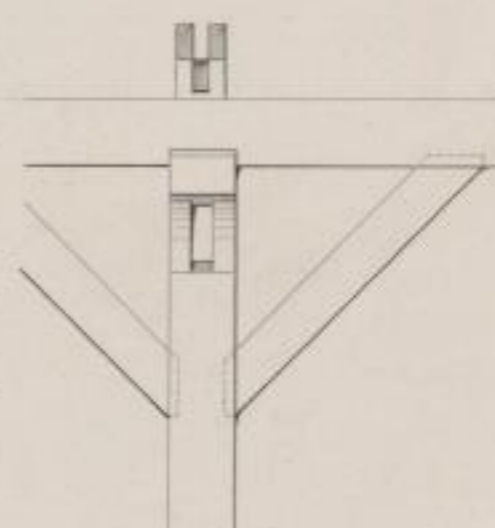
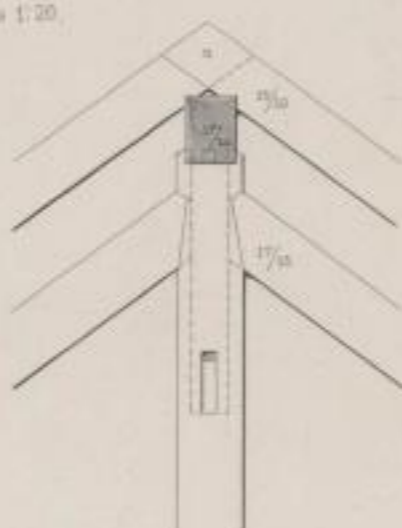


(Hängeweise Maßstab 1:20)

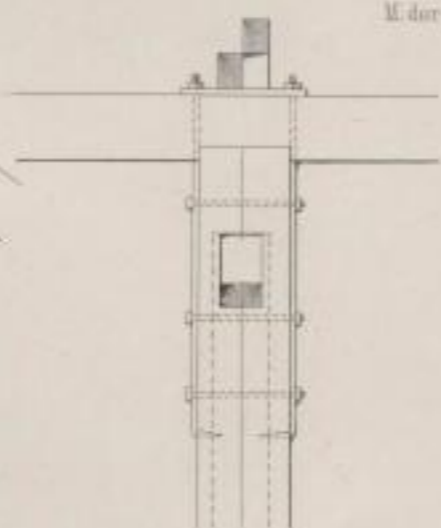

M. der Details 1:20

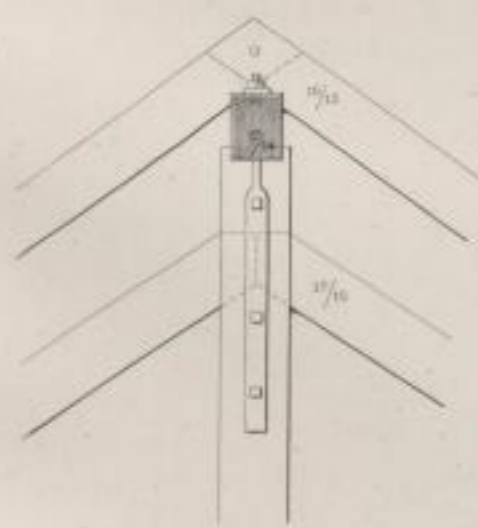

Ernst & Korn. Berlin.