


# Bohlenbogen-Dächer

Maßstab = 1:100

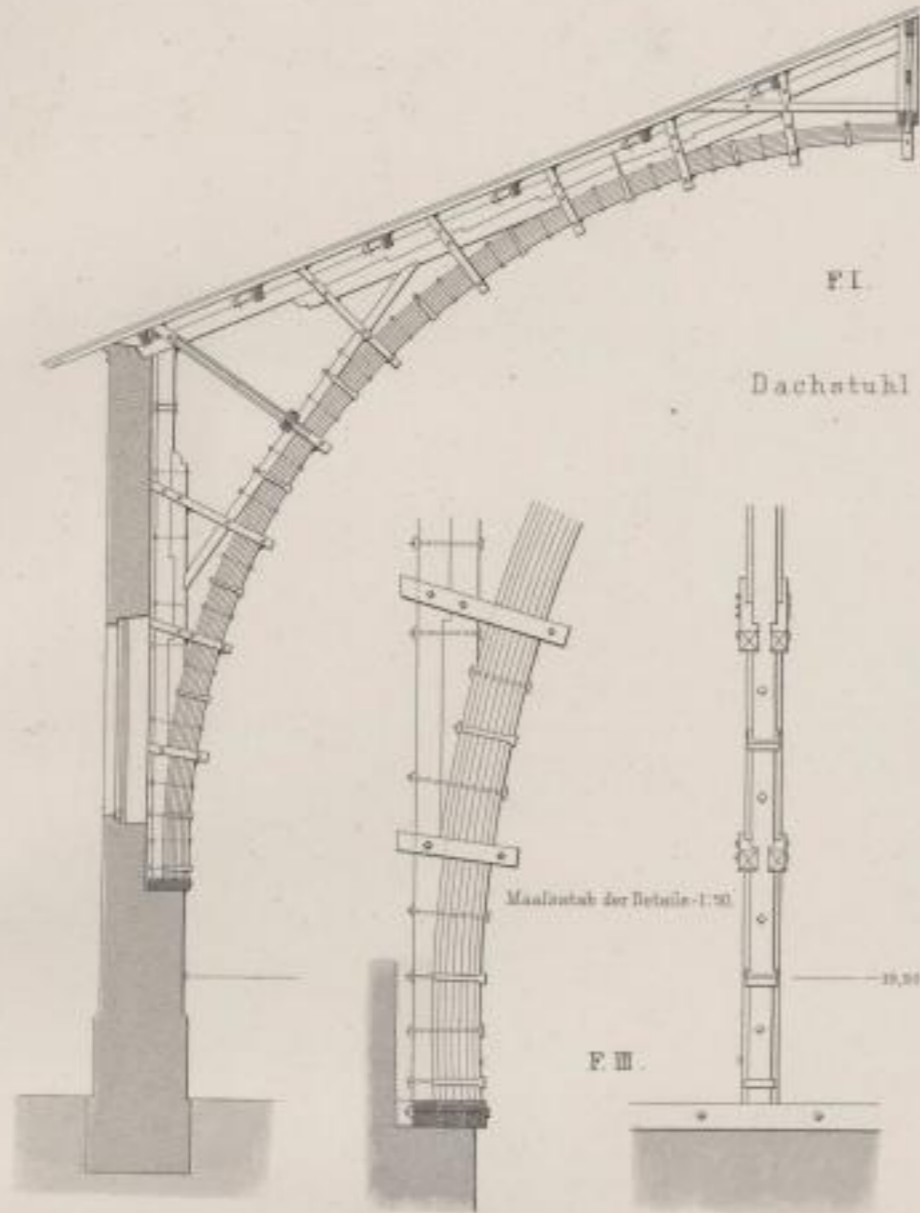


F. I.

Dachstuhl nach Emy.


Maßstab der Details = 1:50

F. II.

F. II.

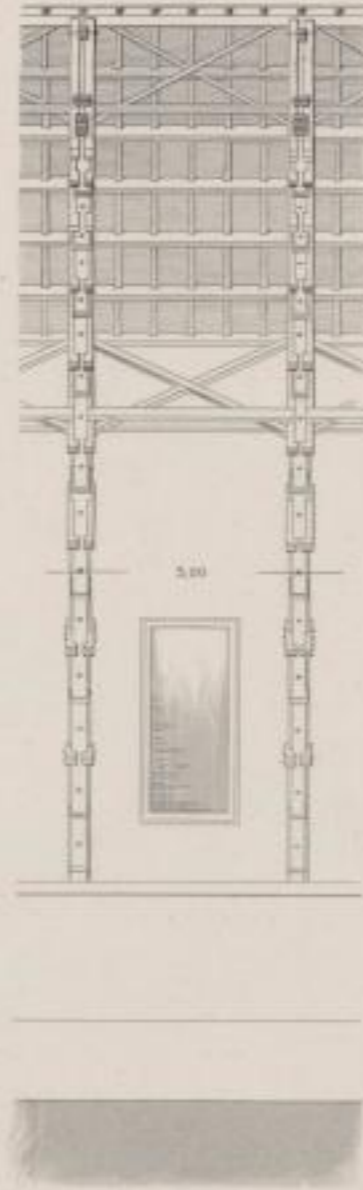

F. IV.

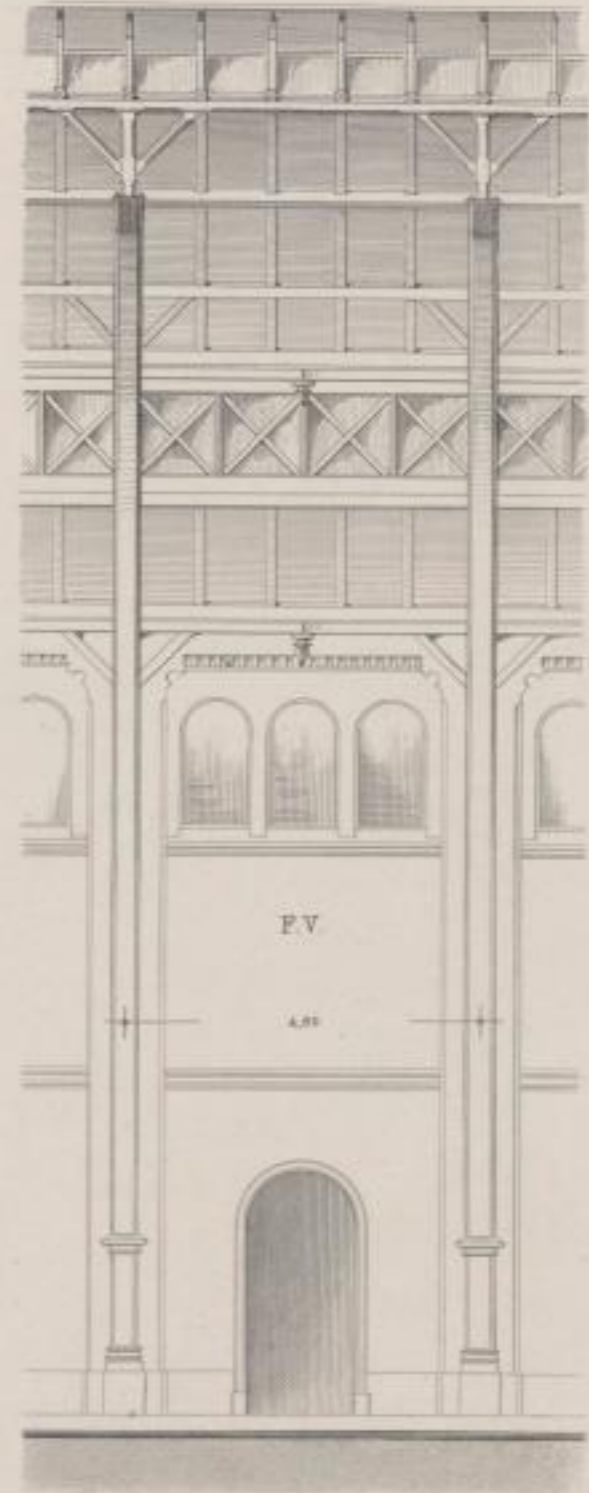

F. V.

Dachstuhl über dem alten Central Bahnhof in München.

Ernst & Korn, Berlin.