

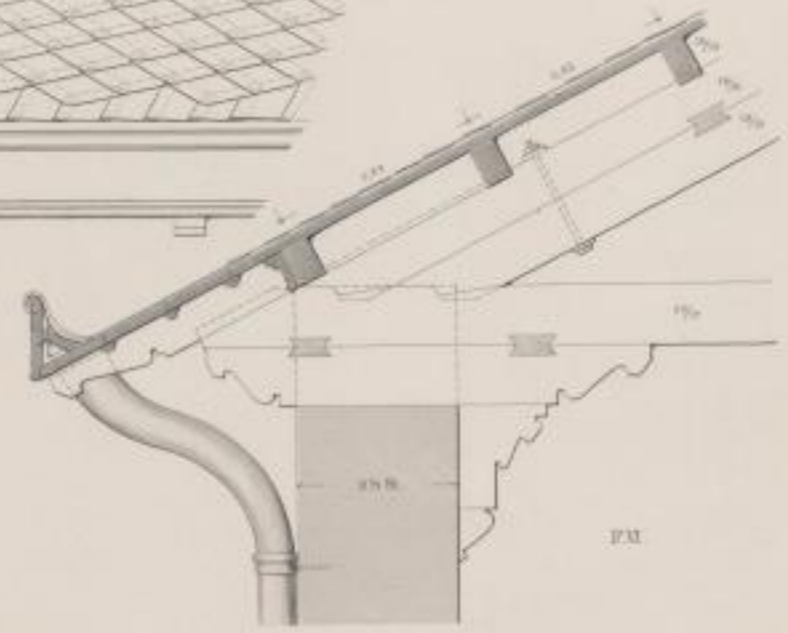
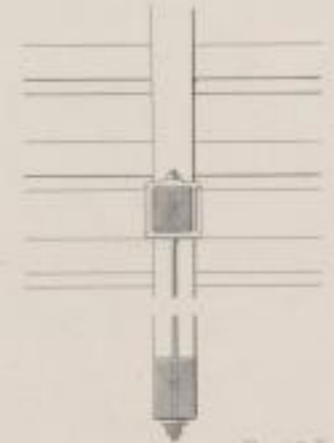
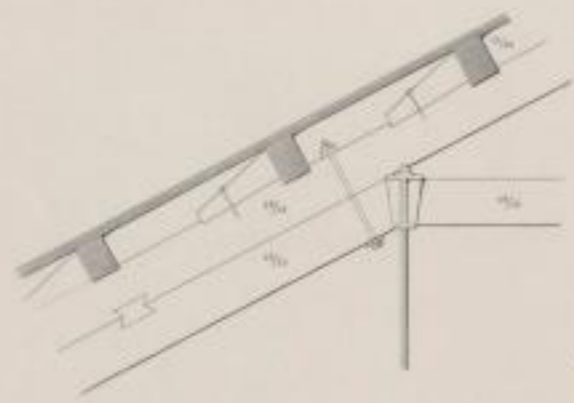
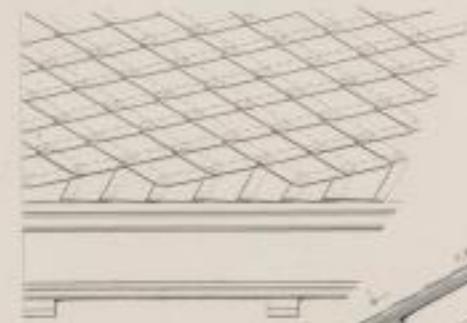


Hallendach mit doppeltem Hängewerk Maßstab 1:20

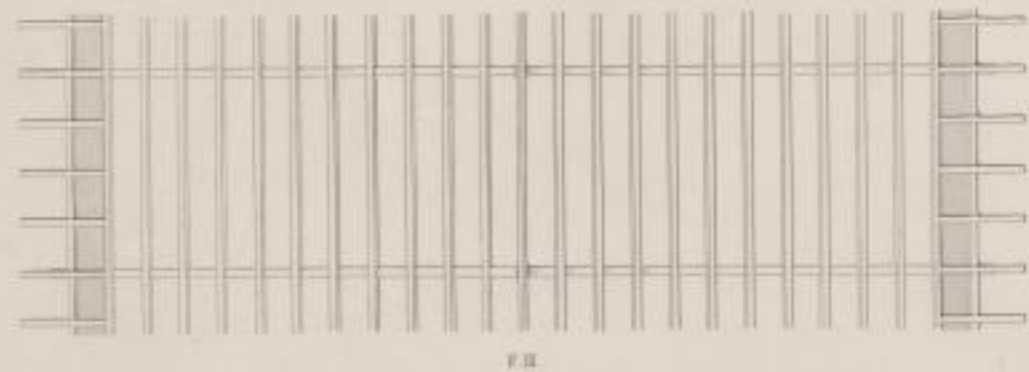

Maßstab 1:20

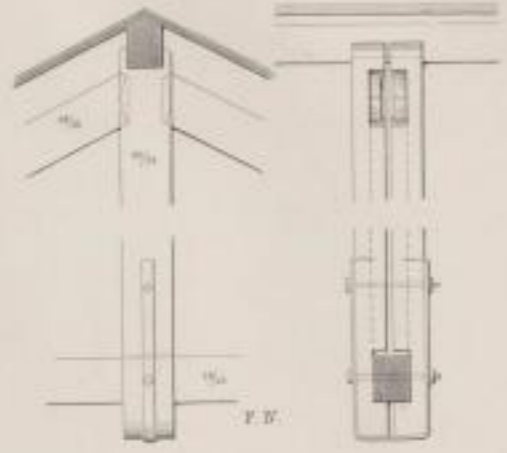

Ernst & Sohn, Berlin.