

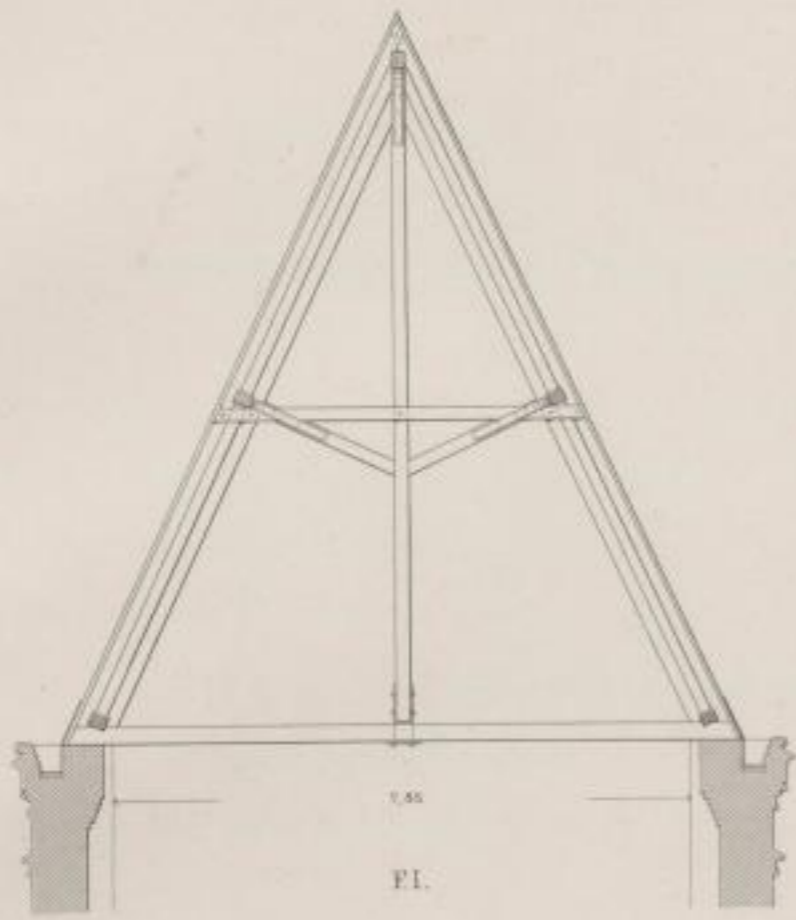




Maßstab 1:100

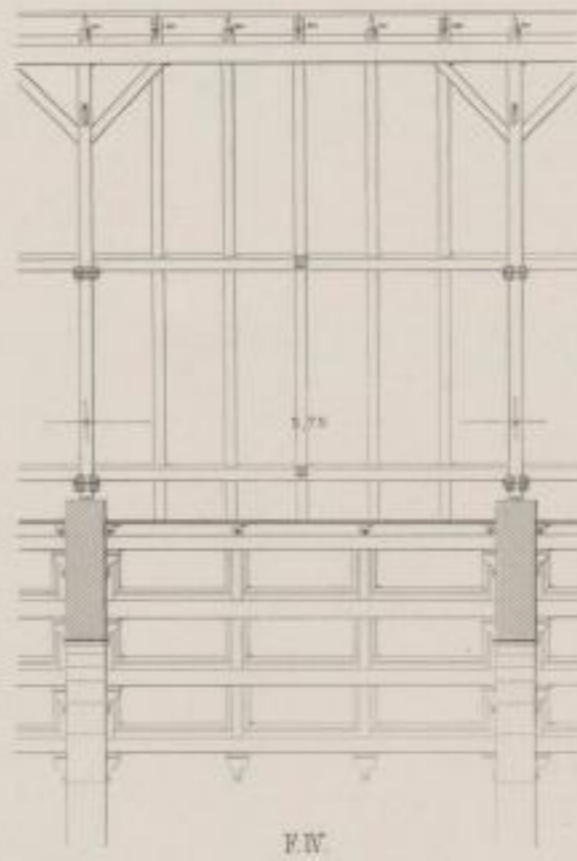

Dachstuhl der Weißgärber-Kirche in Wien.
(nach Fr. Schmidt)

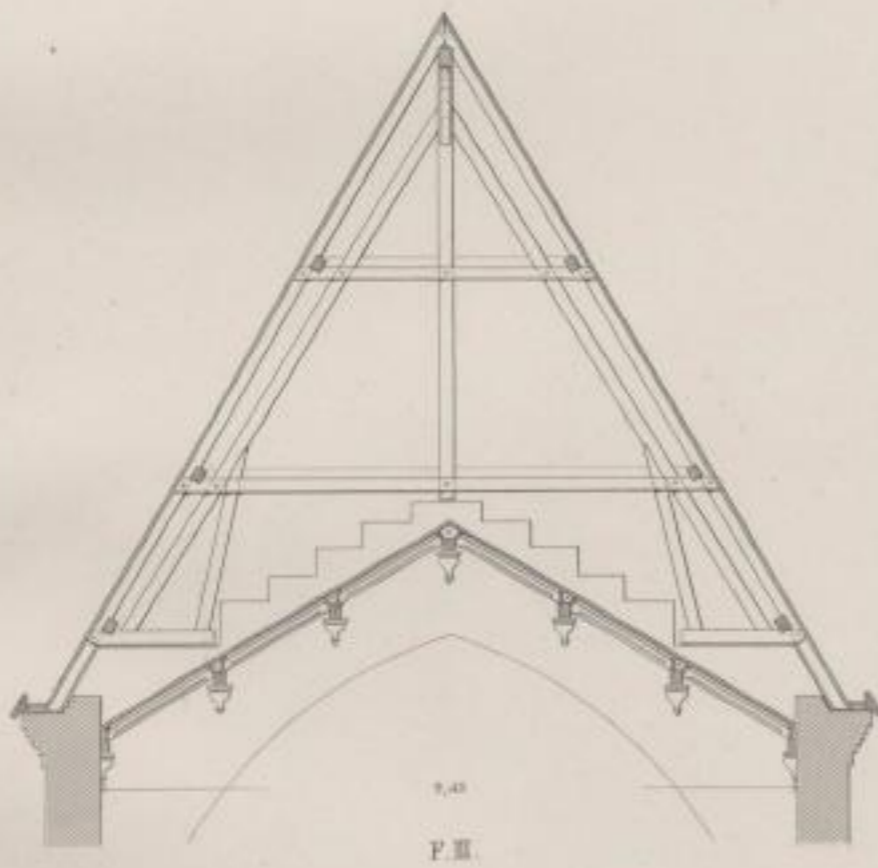

Dachstuhl der Brigittenauer-Kirche bei Wien.
(nach Fr. Schmidt)

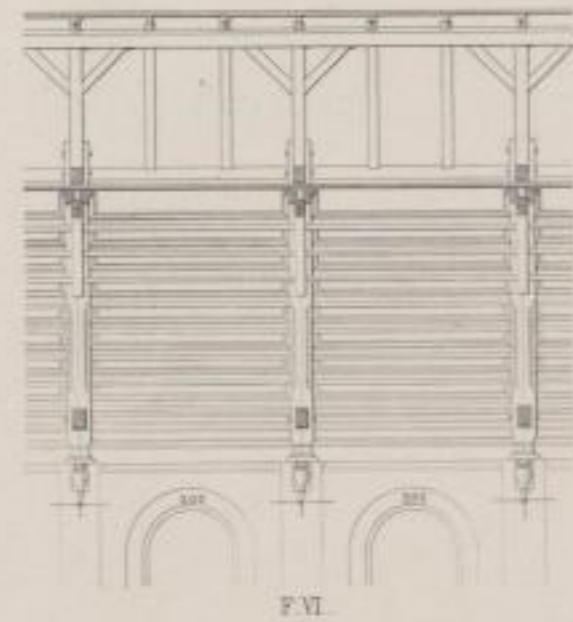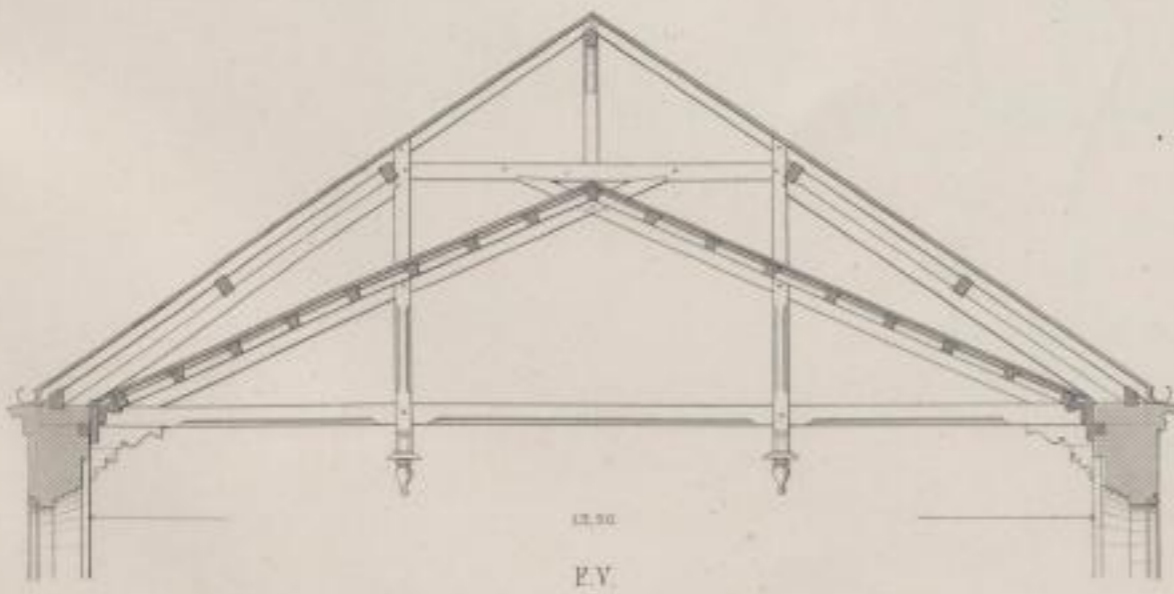

Kirchendachstuhl nach Stüler.

Ernst & Korn, Berlin.