



Zeltdach über kreisrundem Raum.

Maßstab - 1:100

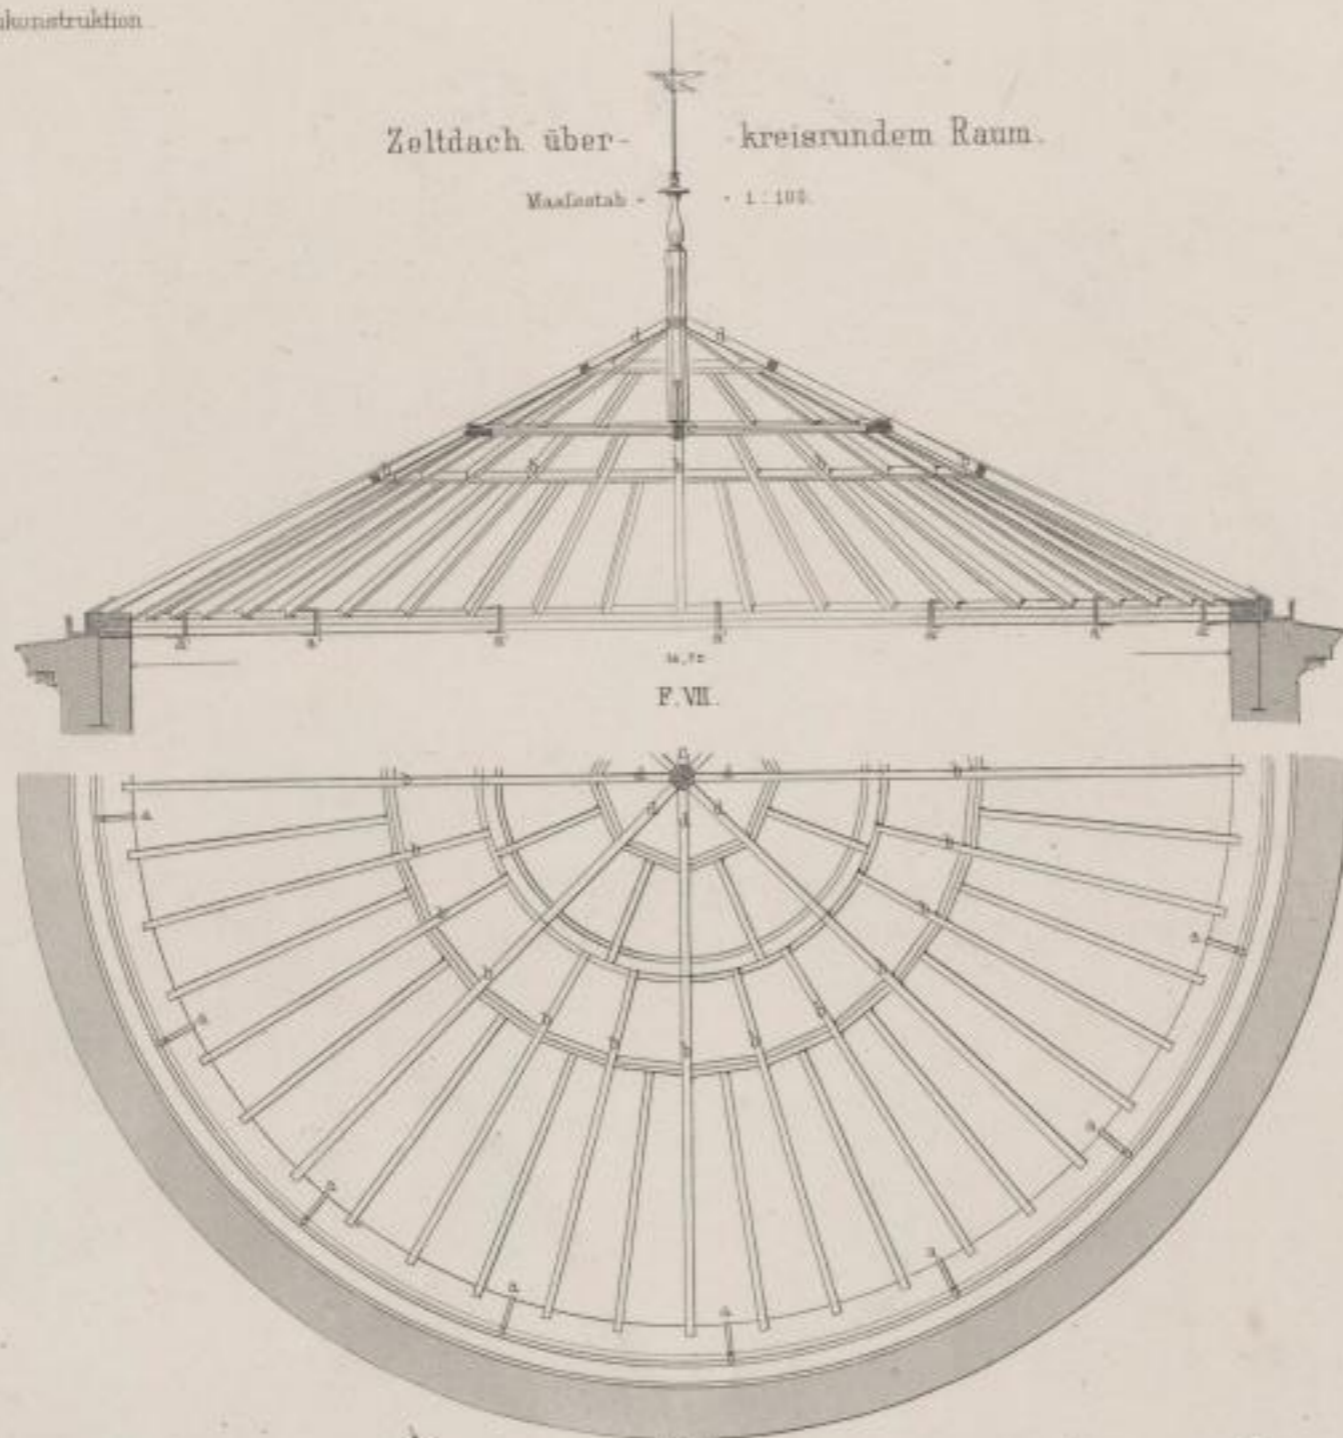


F. VII


Walmdach mit Hängewerk

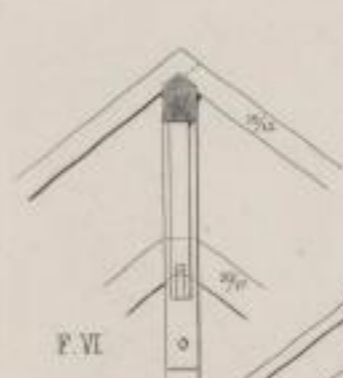


F. VI

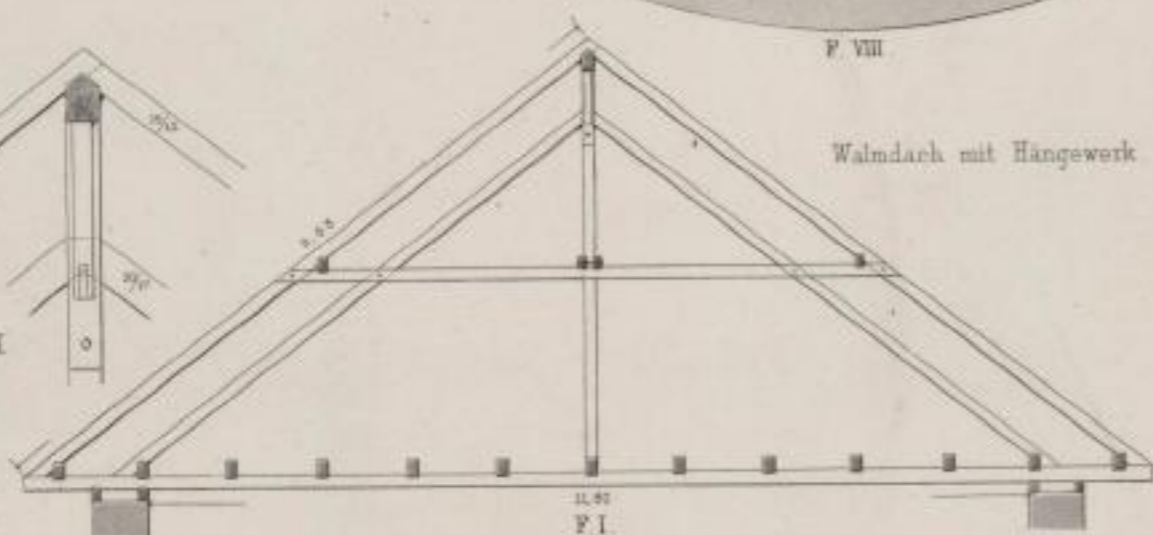


F. I

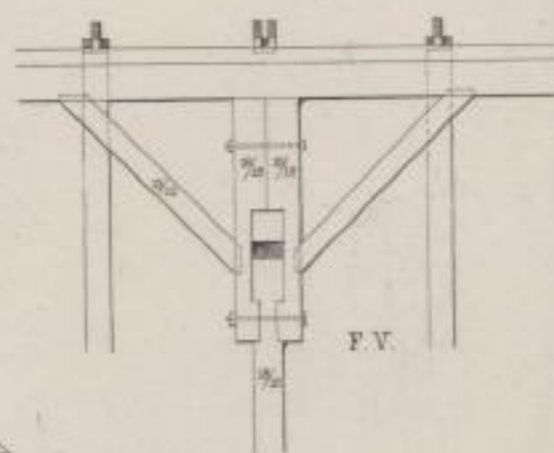

F. V

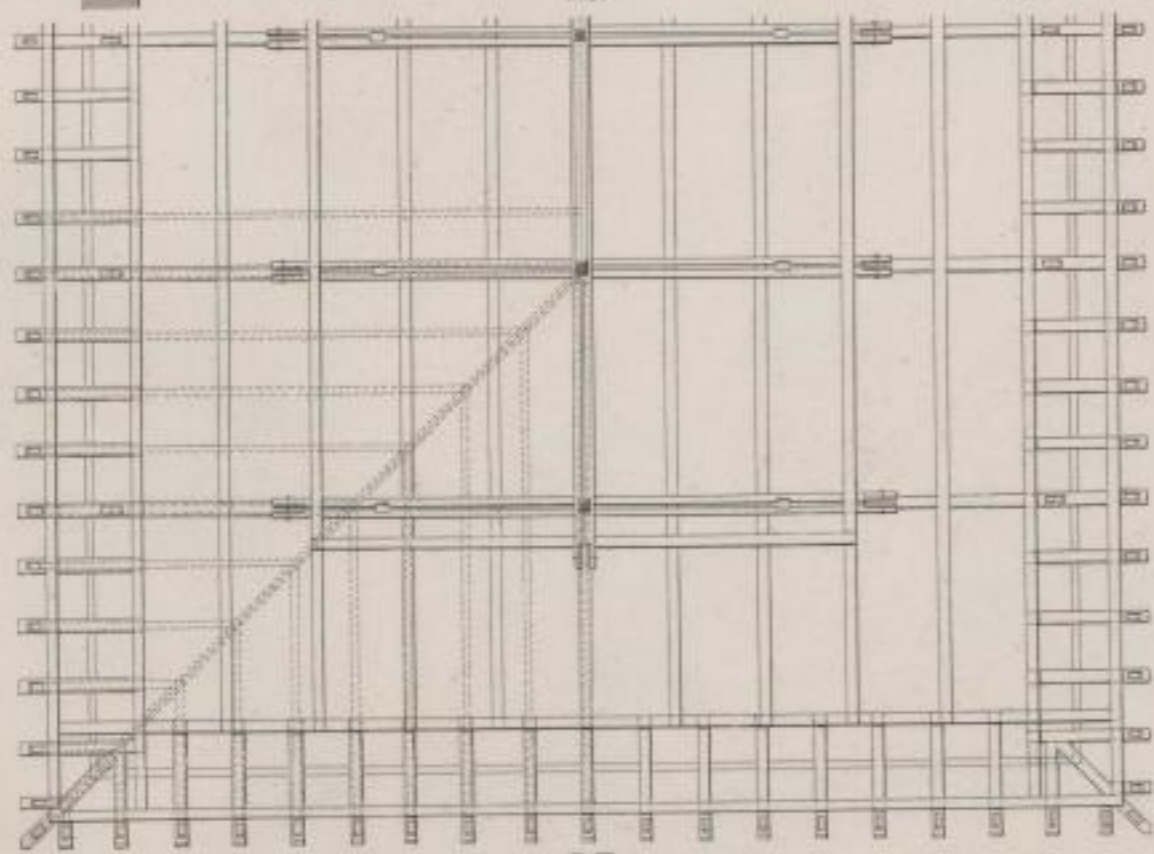


F. II

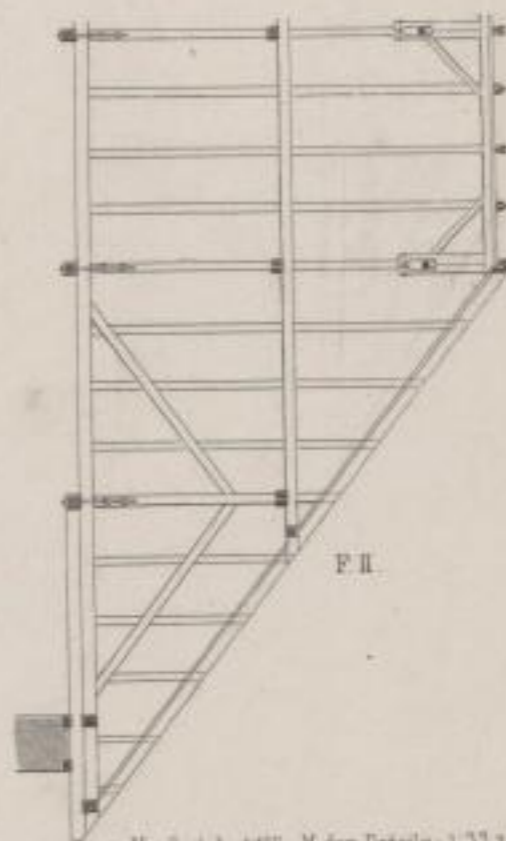

F. III

Maßstab - 1:100 M. der Details - 1:50

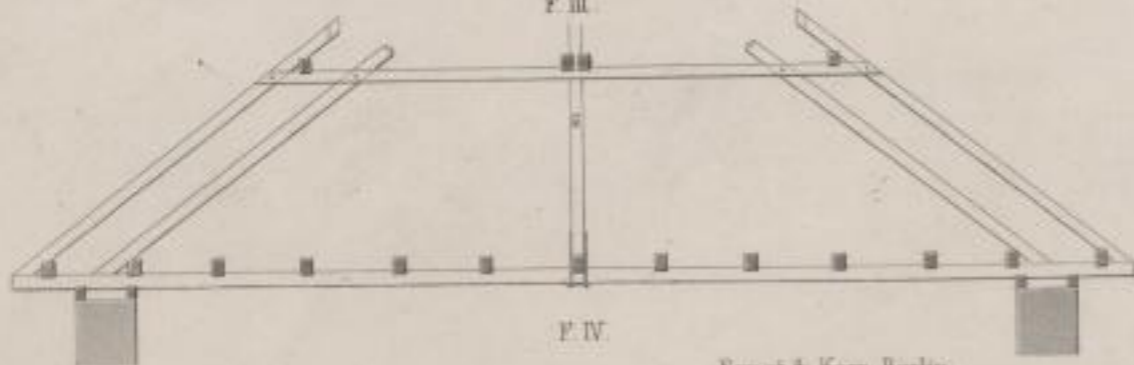

F. IV

Ernst & Korn, Berlin.