

Details.

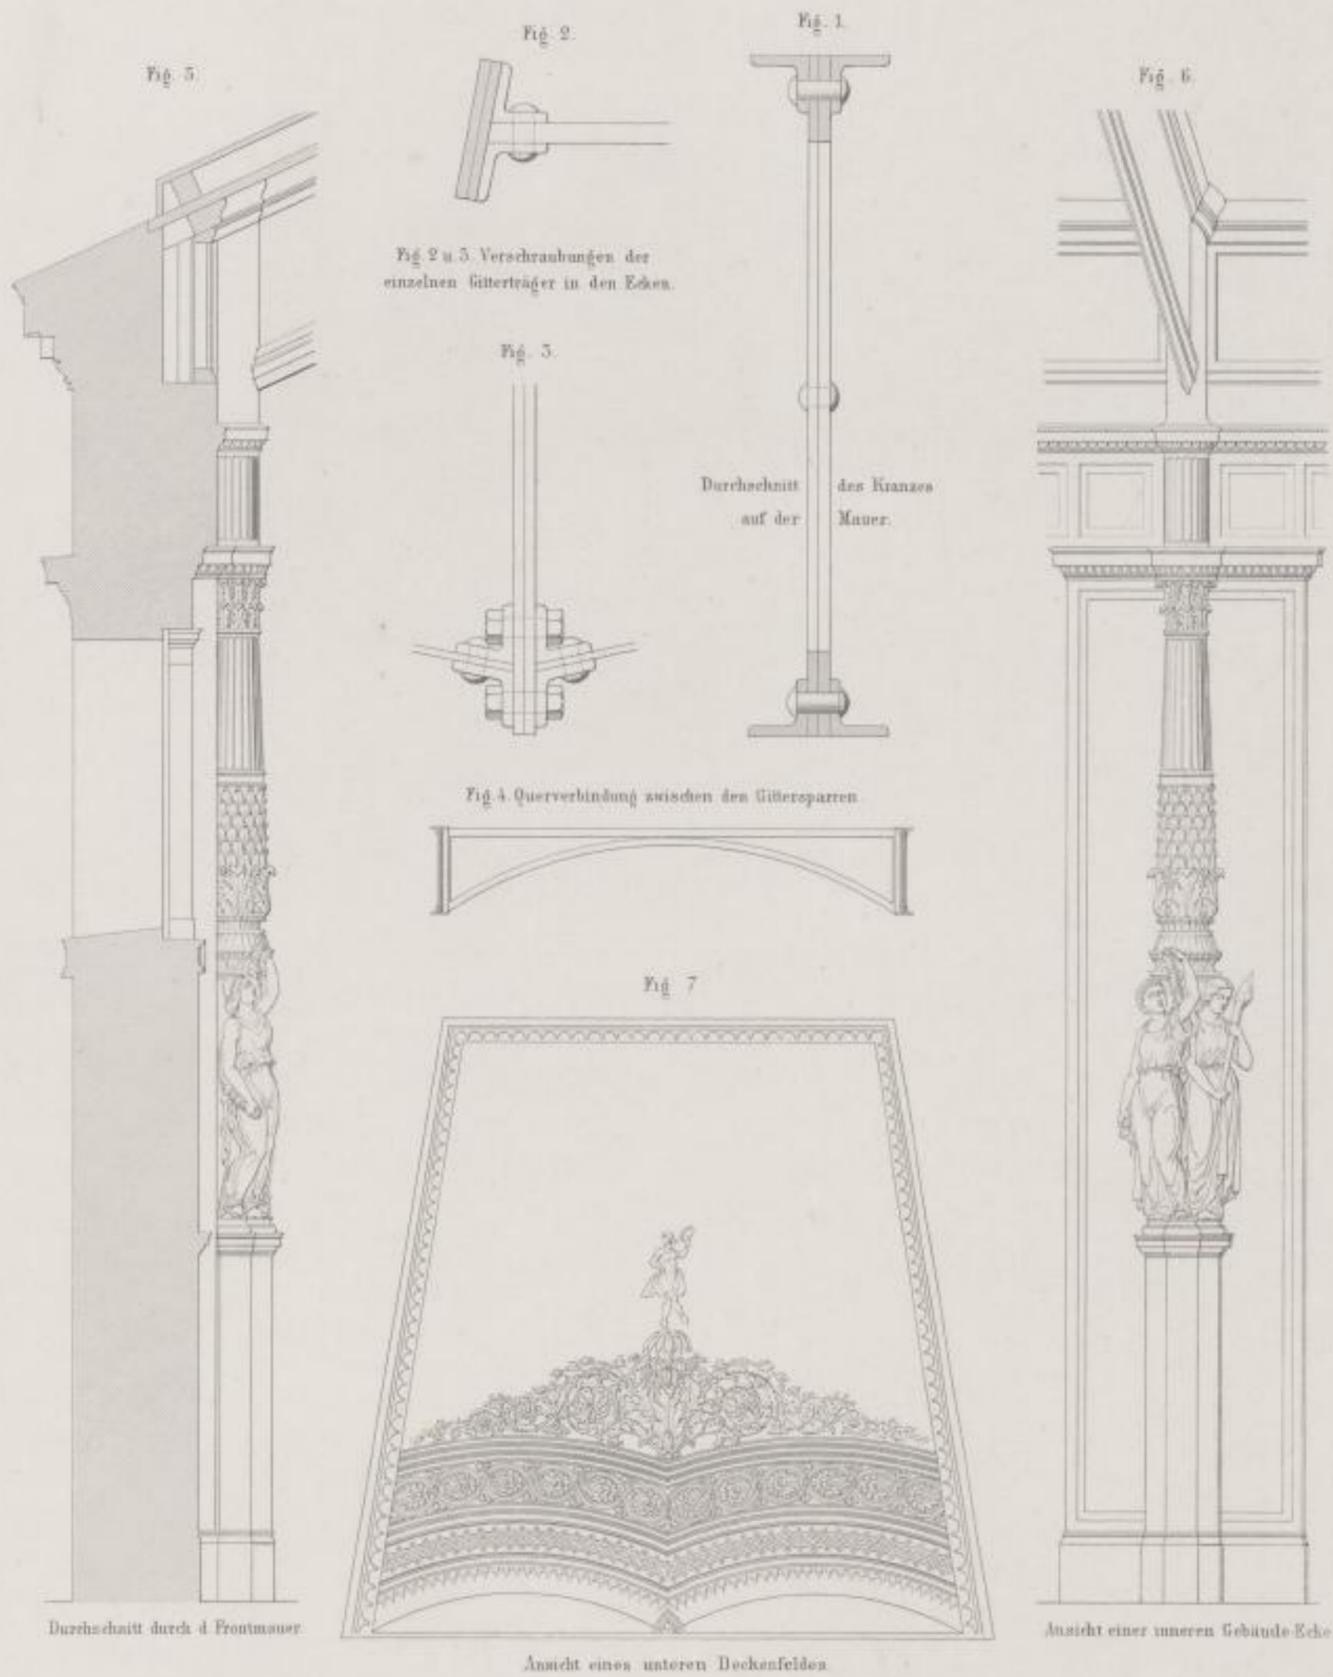


Fig. 2 u. 3. Verschraubungen der einzelnen Gitterträger in den Ecken.


Durchschnitt des Kranzes auf der Mauer.

Fig. 4. Querverbindung zwischen den Gitterparren.

Durchschnitt durch 4 Frontmauer

Ansicht eines unteren Deckenfeldes

Ansicht einer inneren Gebäude-Ecke

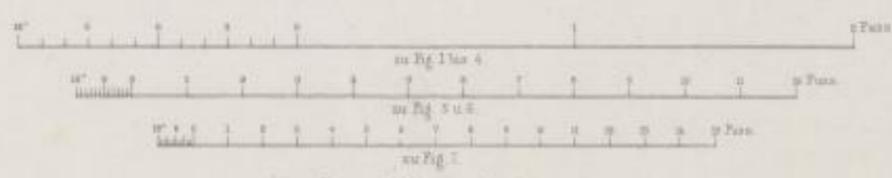

F. Hiltig erf.

Ernst & Korn in Berlin.

Hilfswörter 1881.