

EXPLOITATION PAR GRADINS








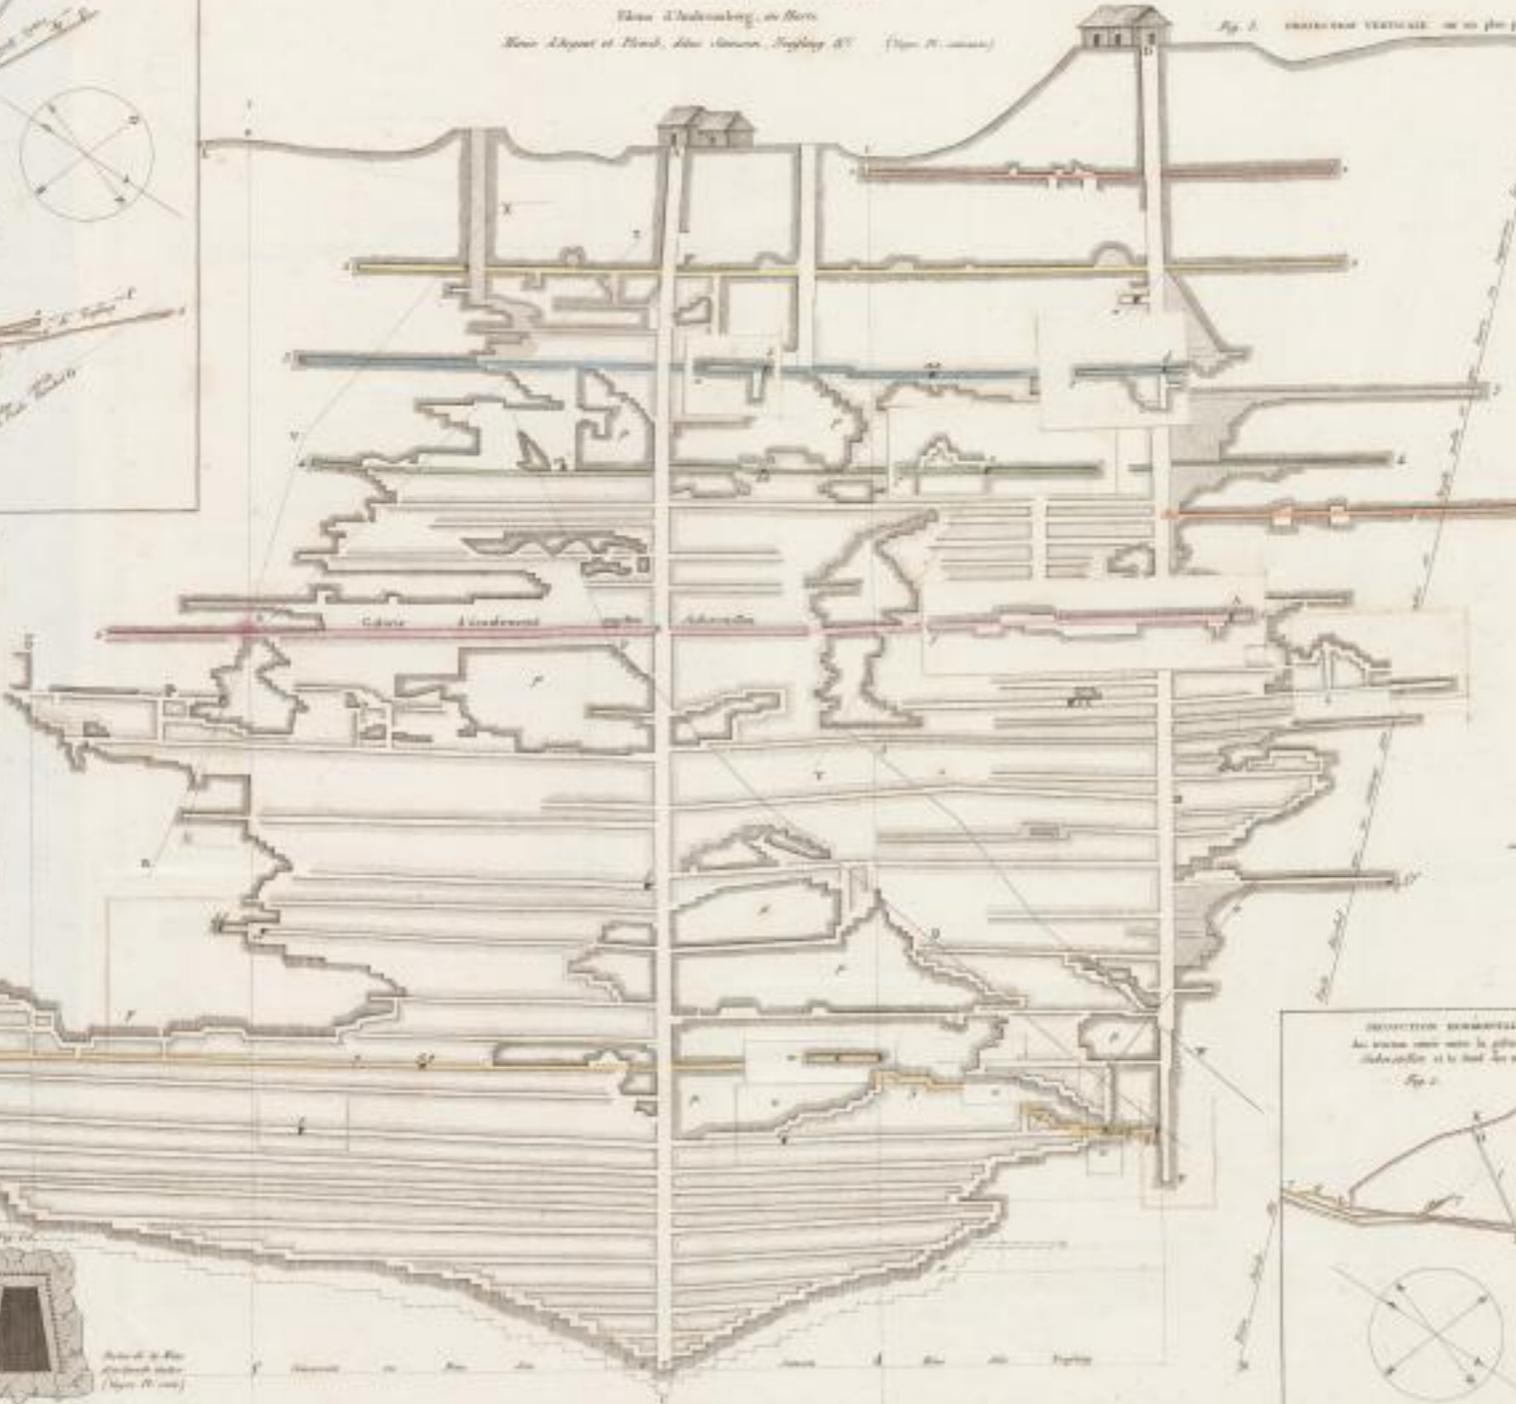



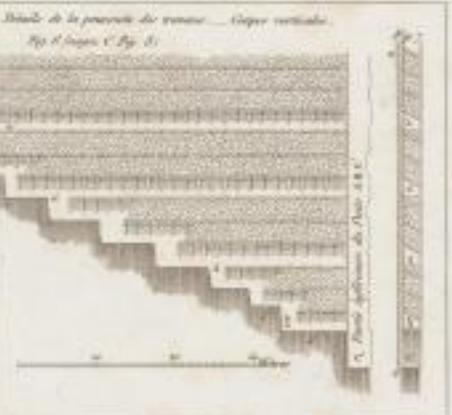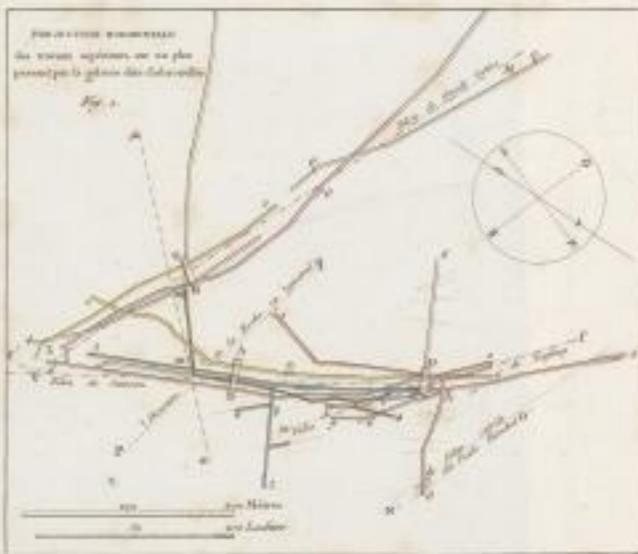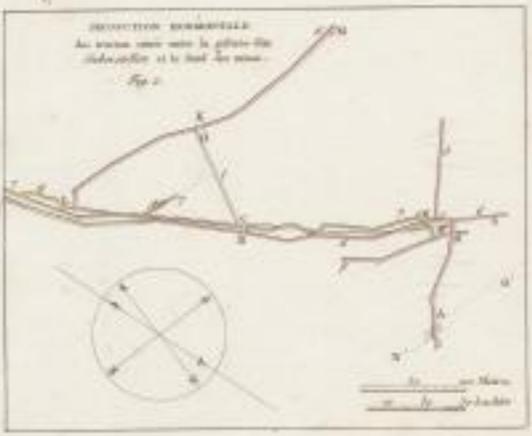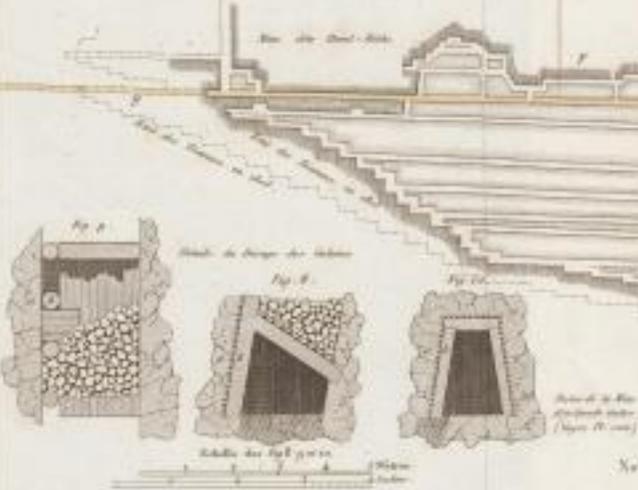

