


GRUBEN-ZIMMERUNG u. s. w.

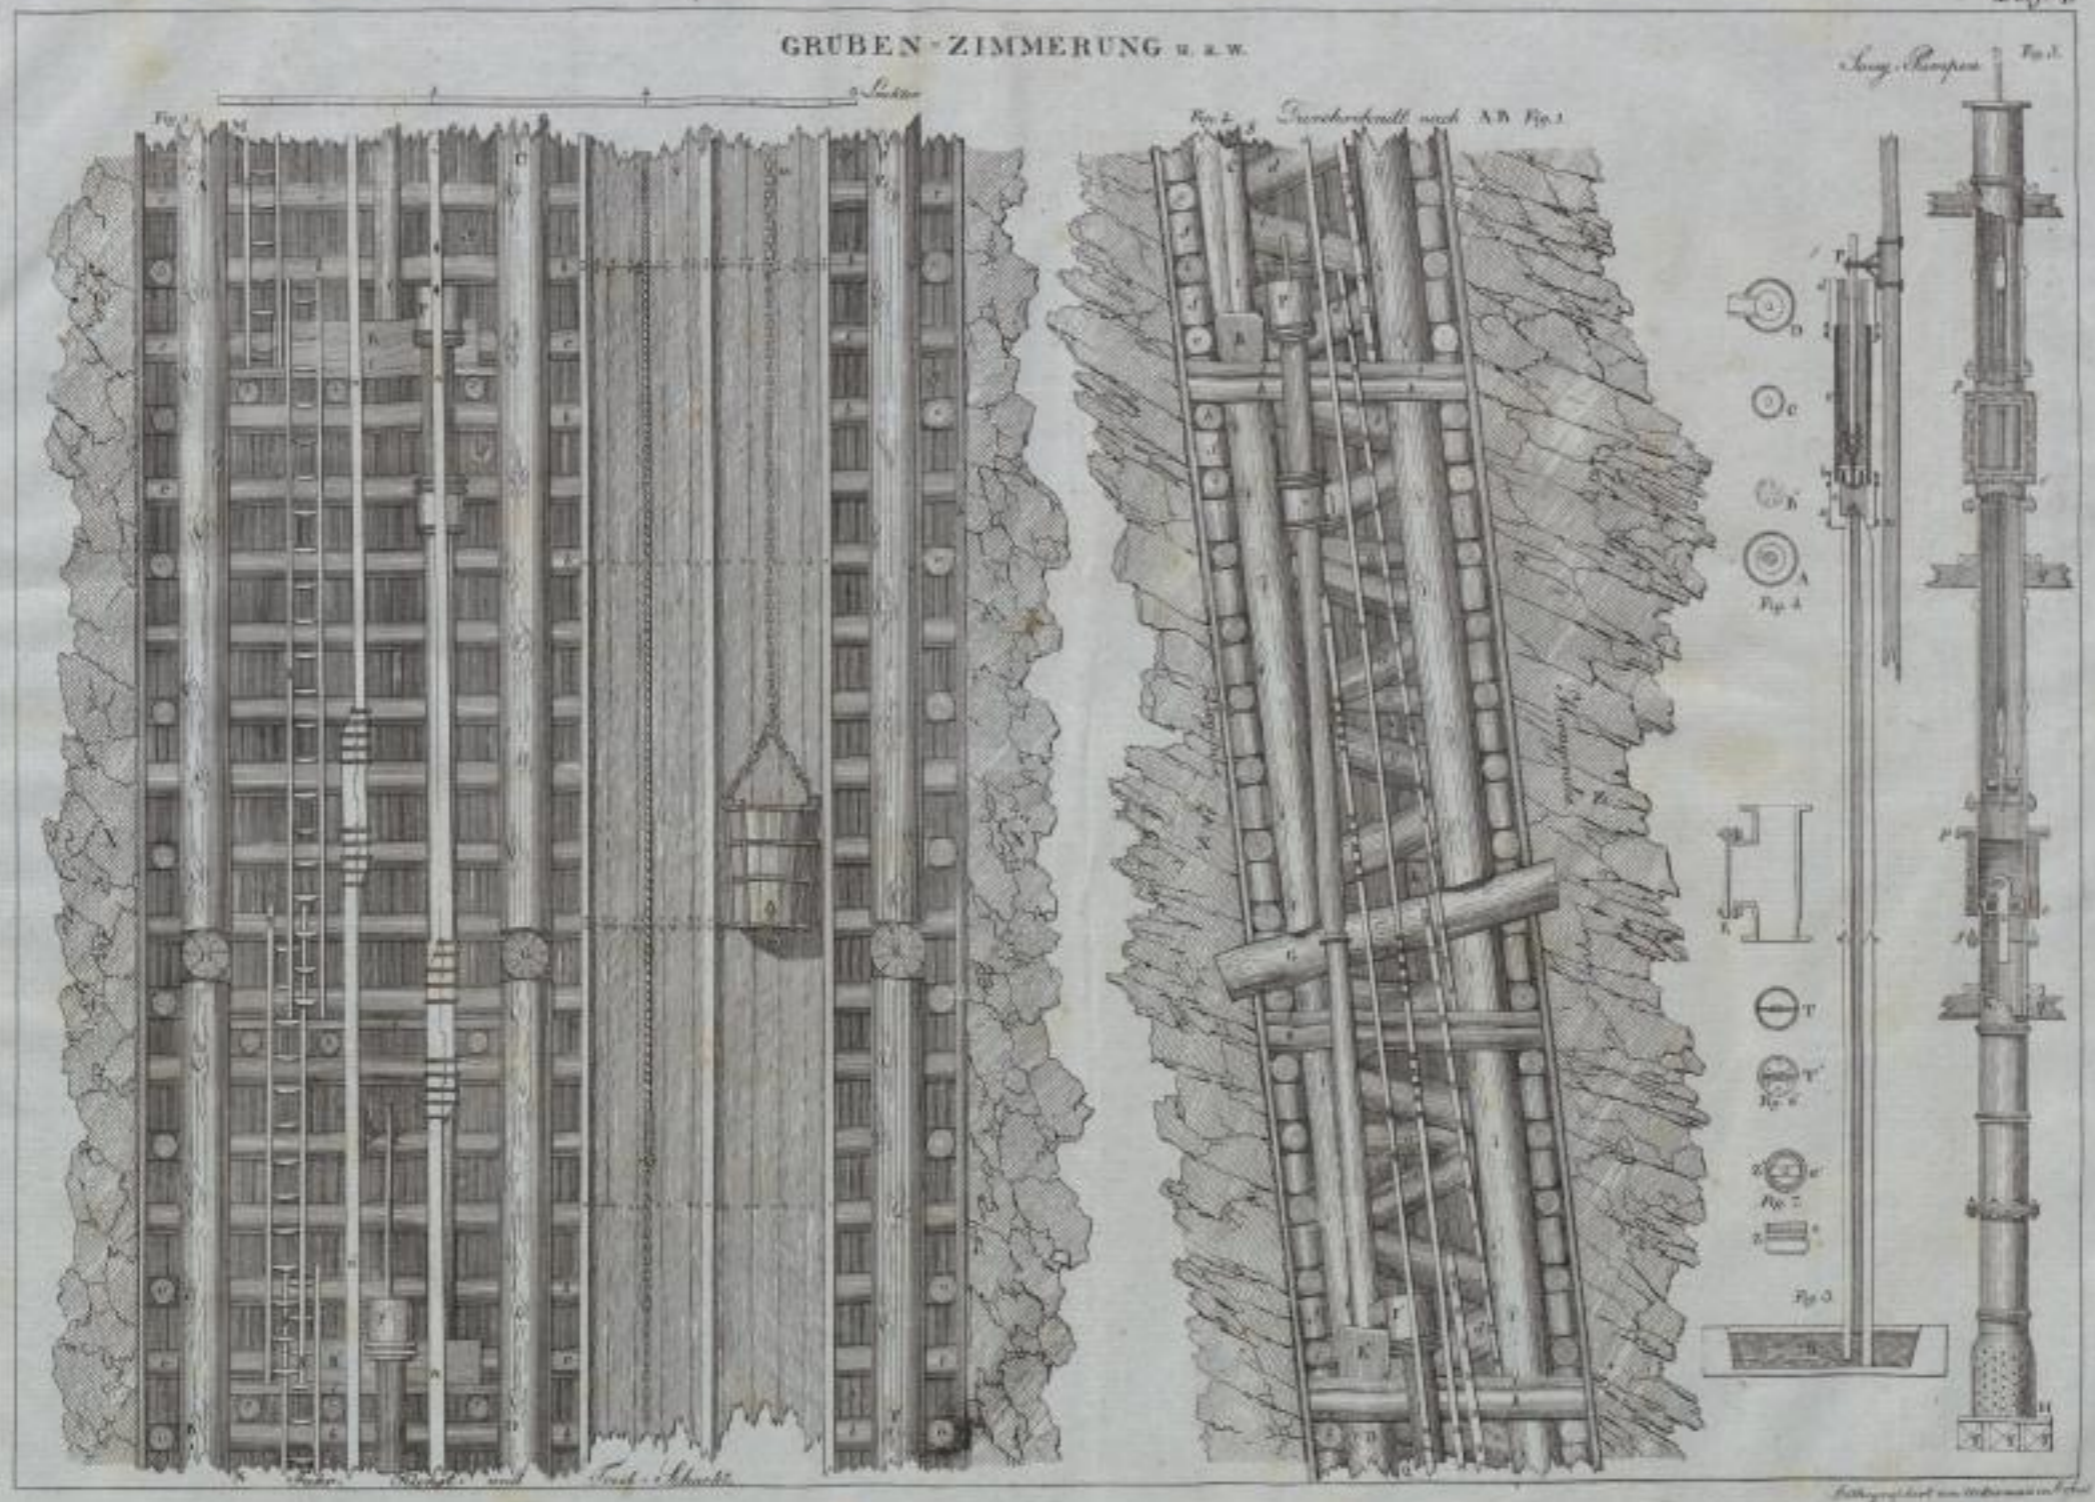

Verfertigt von ...