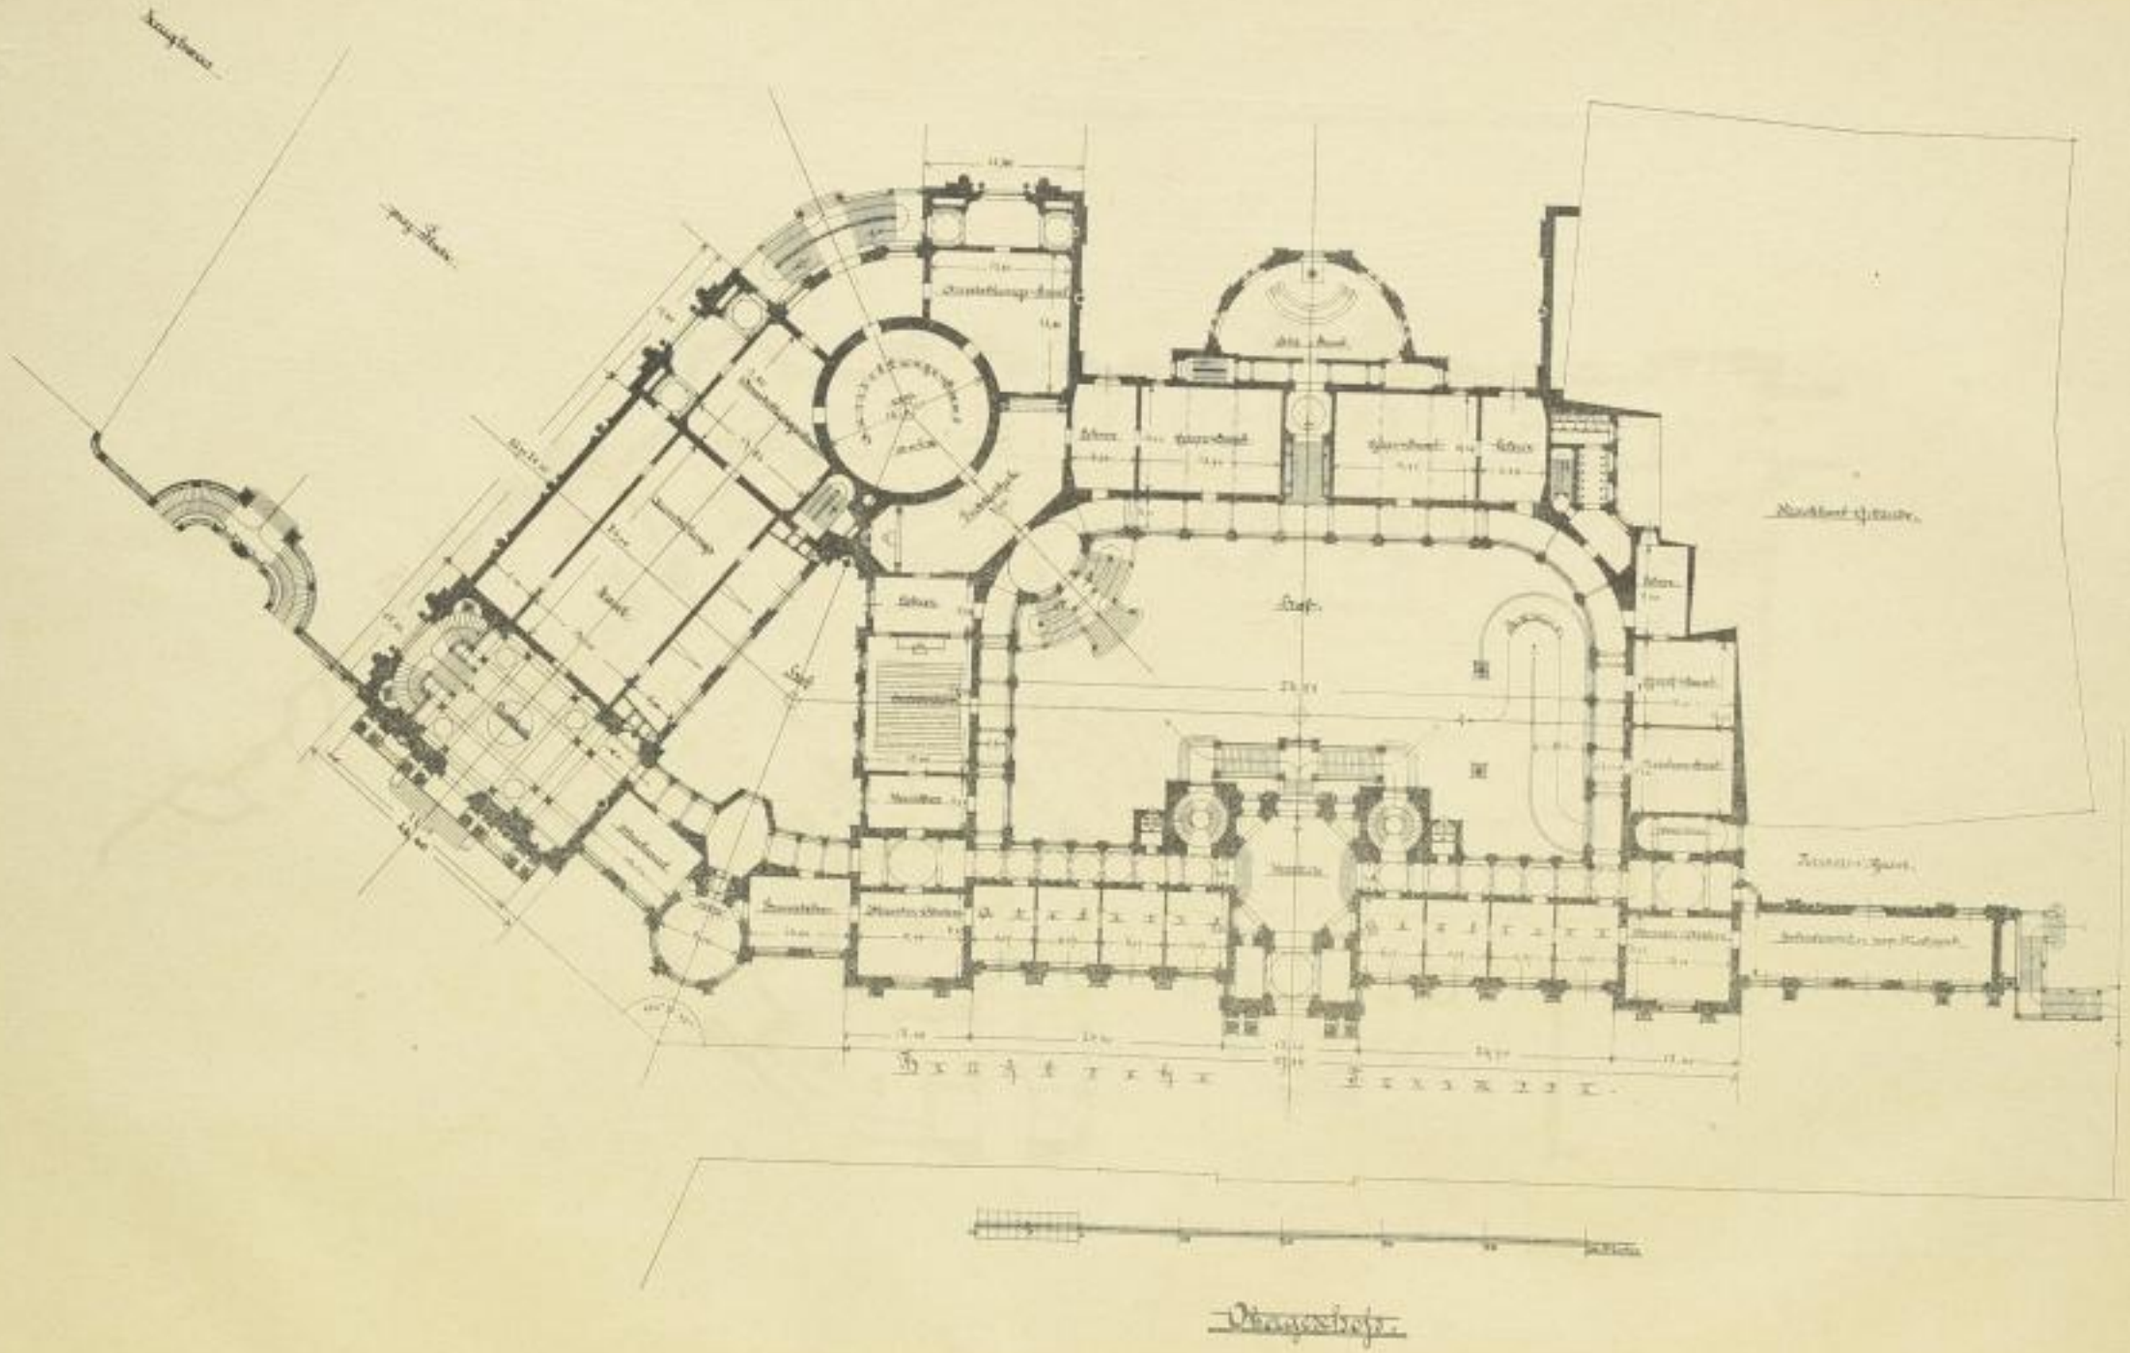

Erdgeschoss.