




Coupe sur la largeur du Bâtiment du fond de la cour.

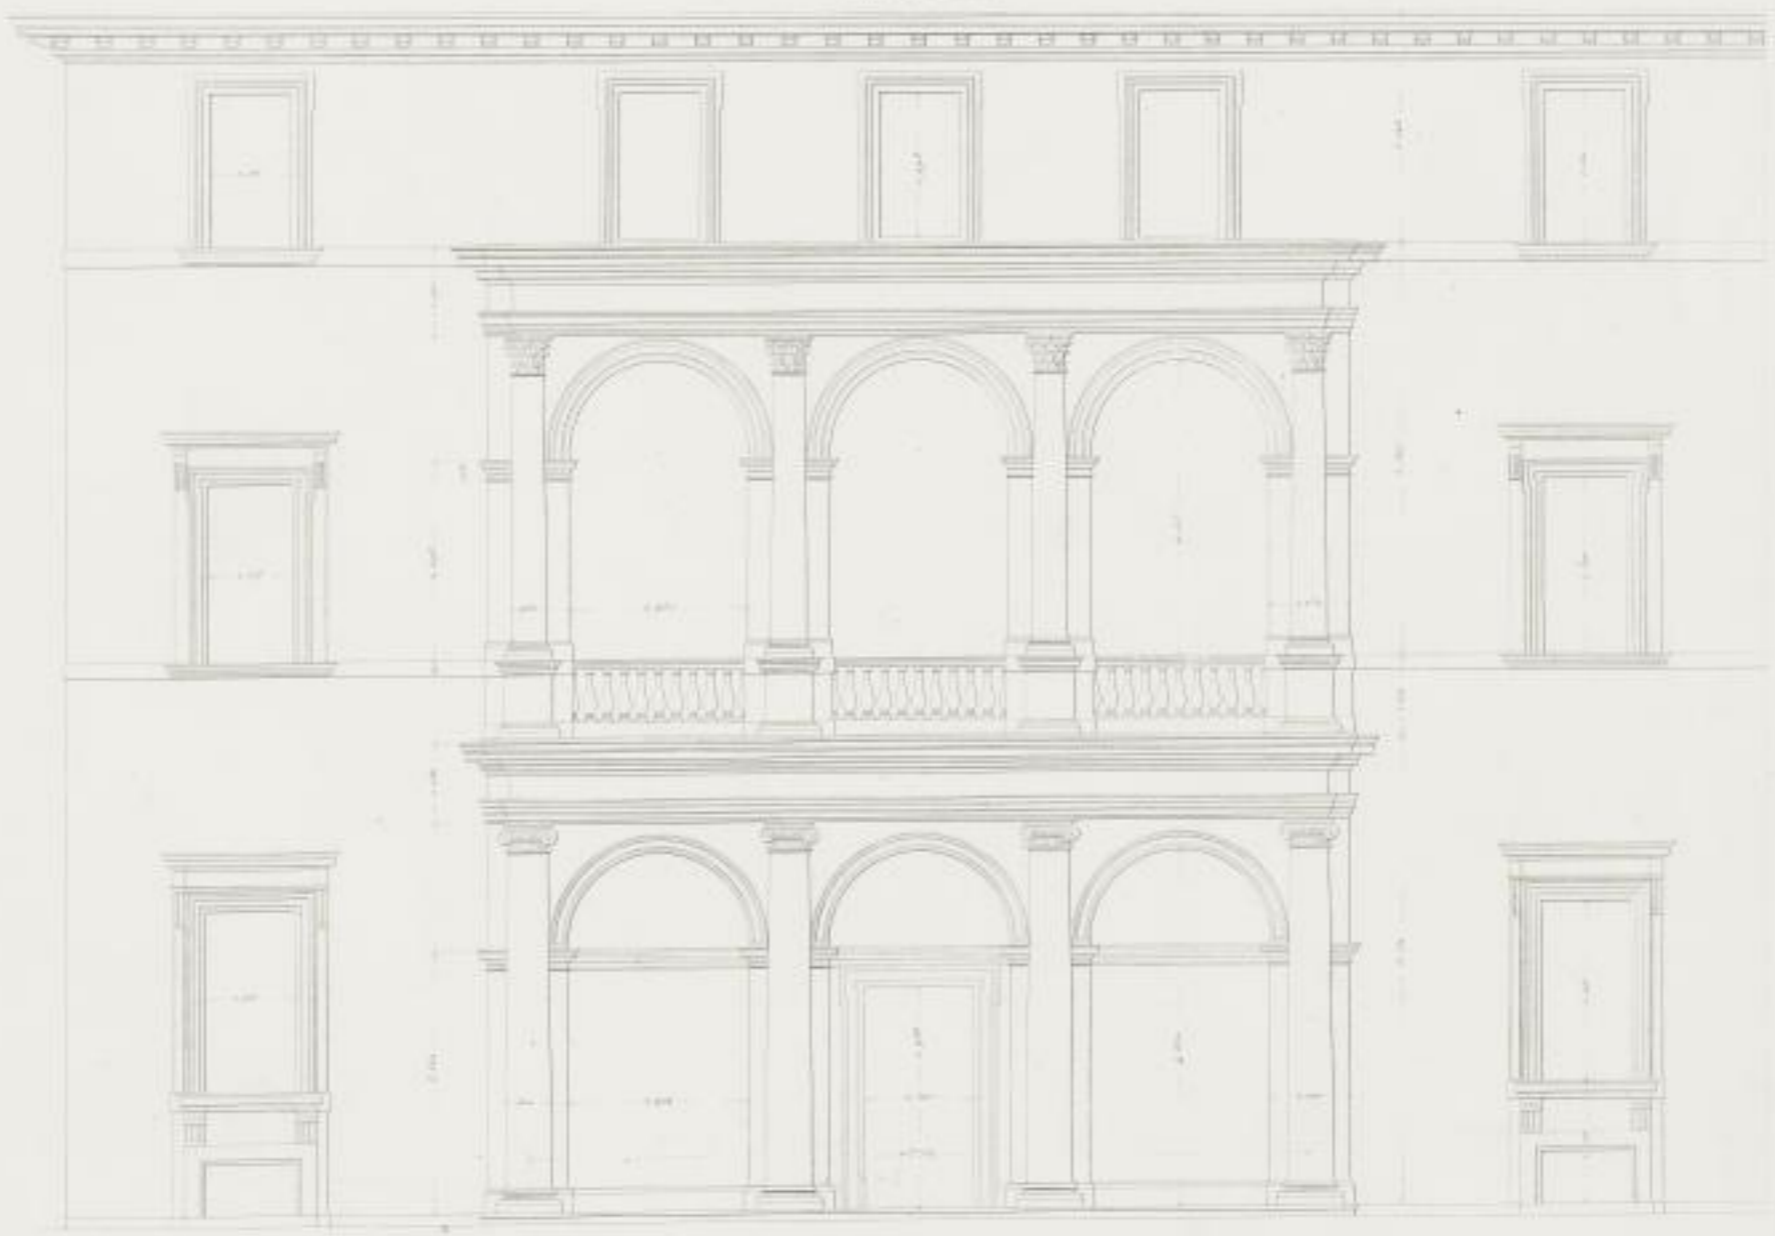

Elevation d'une partie de la façade située sur le jardin.

PALAIS DE FIRENZE. III.


