


*Kirche zu Höchst am Main*

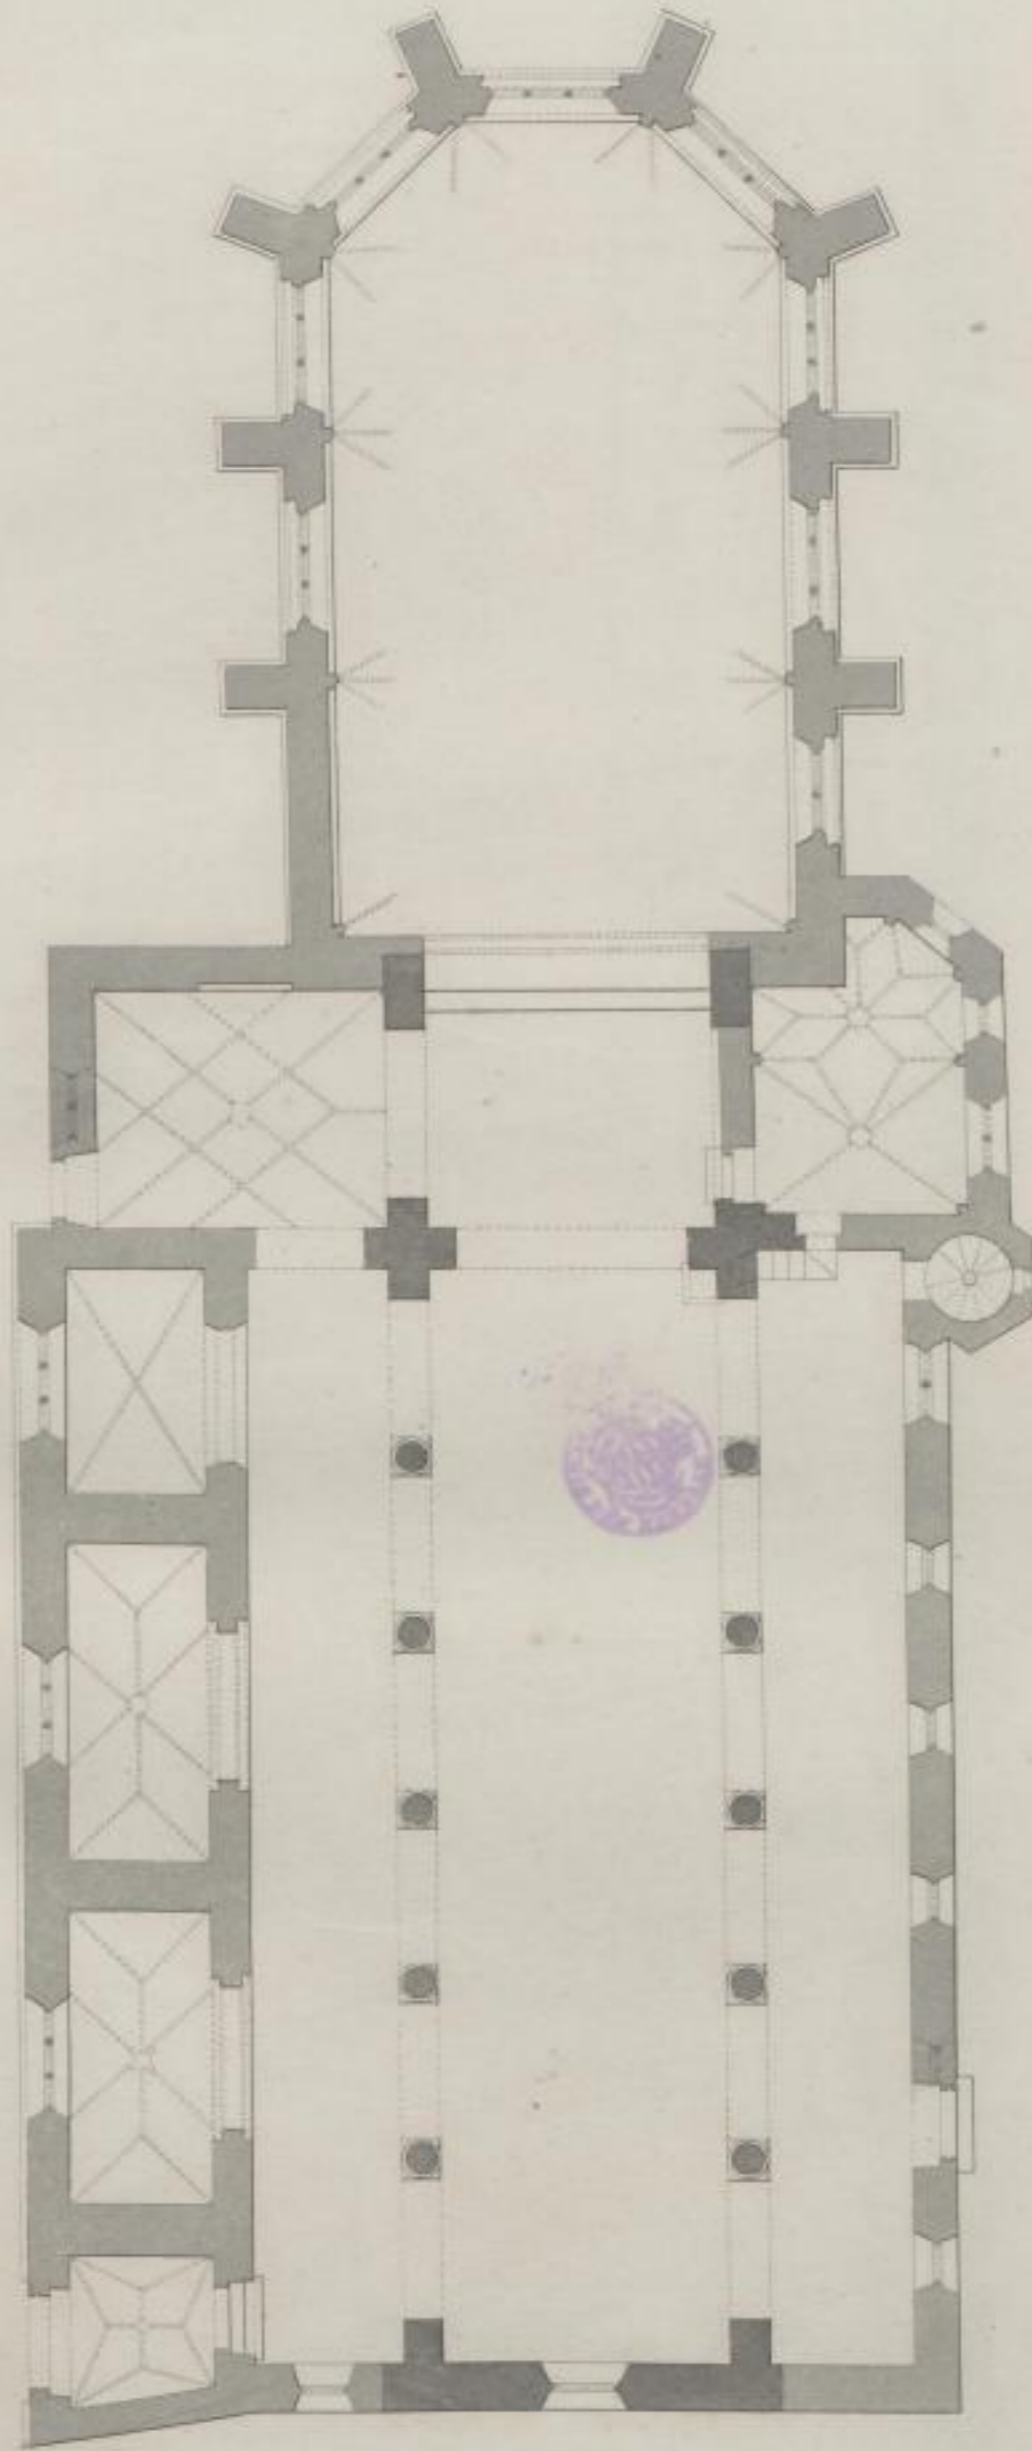

*Grundriß der Kirche zu Höchst*

Plan de l'église à Höchst

10 20 30 40 50 60 70 80 90 100

100 Fuß Das Maß der Maßgröße