


Die westliche Mauer des Rundbogenbaus

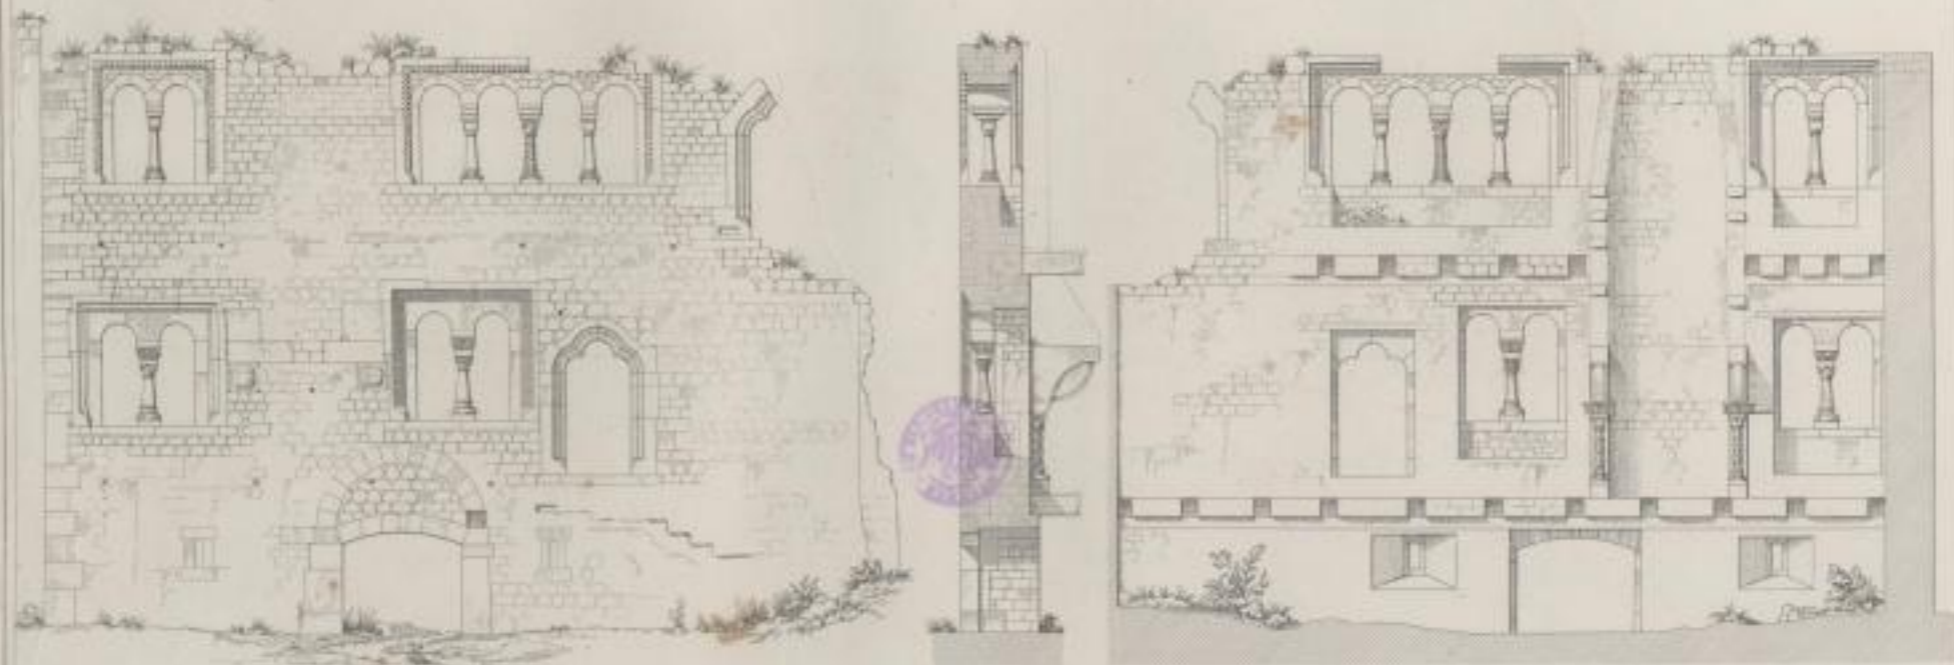

Außen-Ansicht

Längsschnitt

Innen-Ansicht

10 Ellen 100 Pariser 1/2 mètre



