

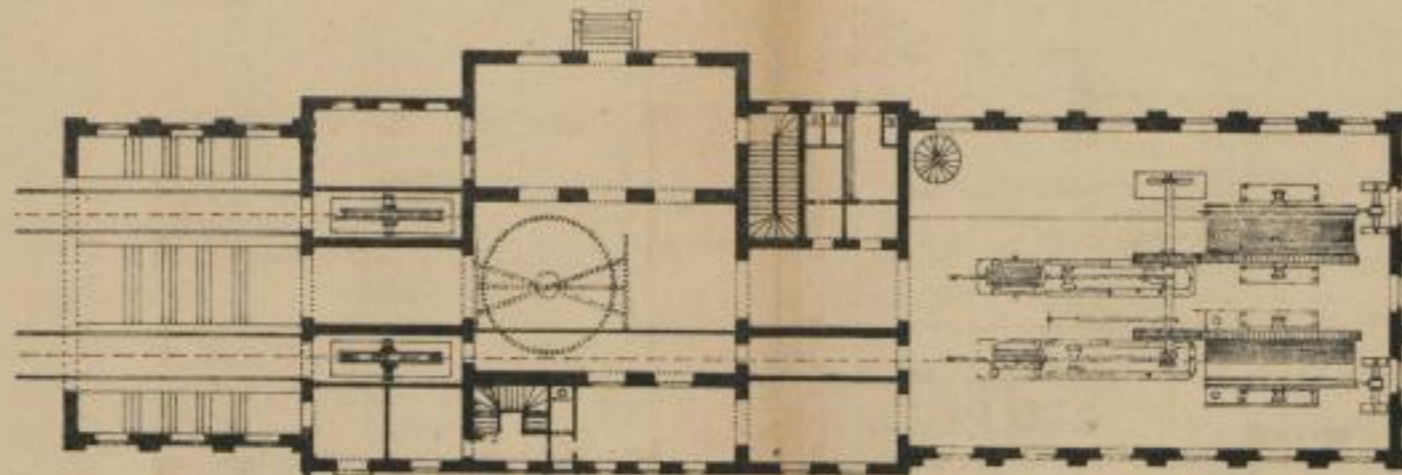


Seilbahn auf den Leopoldsberg
Obere Station

Grundriss.

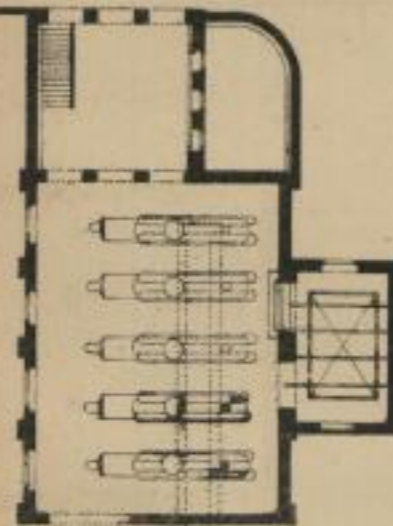


Wasserreservoir

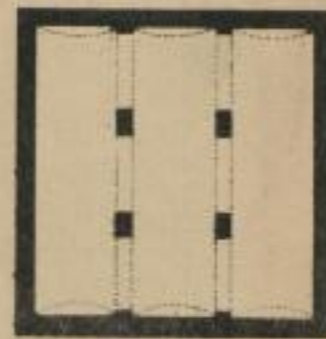

Kesselhaus

Die Direction der
Union-Baugesellschaft.

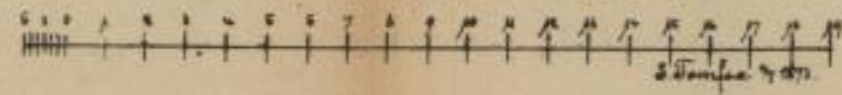

Handwritten signatures and initials, including 'H. H. H.' and 'L. H.'.