


e Neue Anordnung eines Hochofenschachtes.

Schnitt in der Ebene der
Pfeiler und
der Formen



Ansicht.

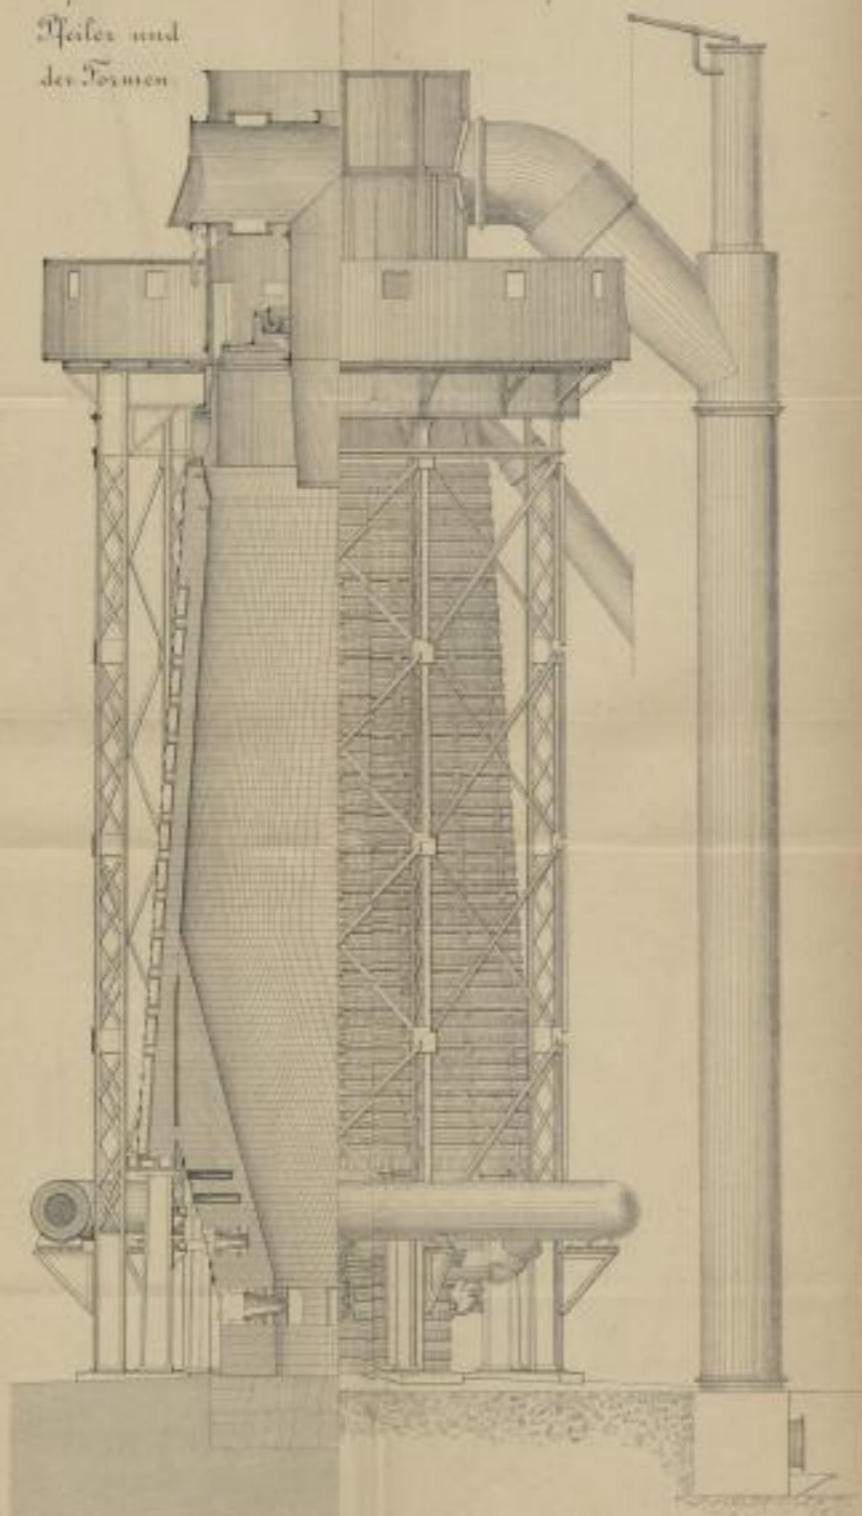

Details der Kühlrichtungen.

Schnitt nach a-b.

Ansicht.

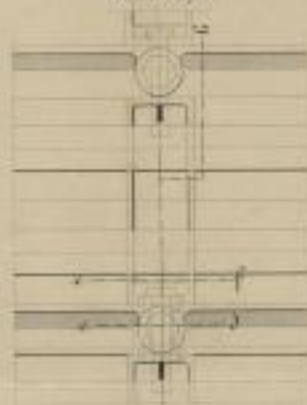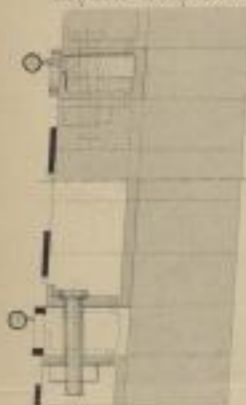

Schnitt nach c-d.

Schnitt nach e-f.



Horizontalschnitt in Höhe der Formen.

