A = *Cupolofenhaus.*
B = *Converterhaus.*
C = *Durchweichungsgruben.*
D = *Vorblockwalzwerk.*
E = *Schweifsöfen.*
F = *Schienenwalzwerk.*
G = *Heifsbetten.*
H = *Adjustage.*
I = *Kesselhaus.*
K = *Kesselhaus.*
L = *Walzendreherei.*
M = *Maschinenhaus.*
N = *Bodenhaus.*

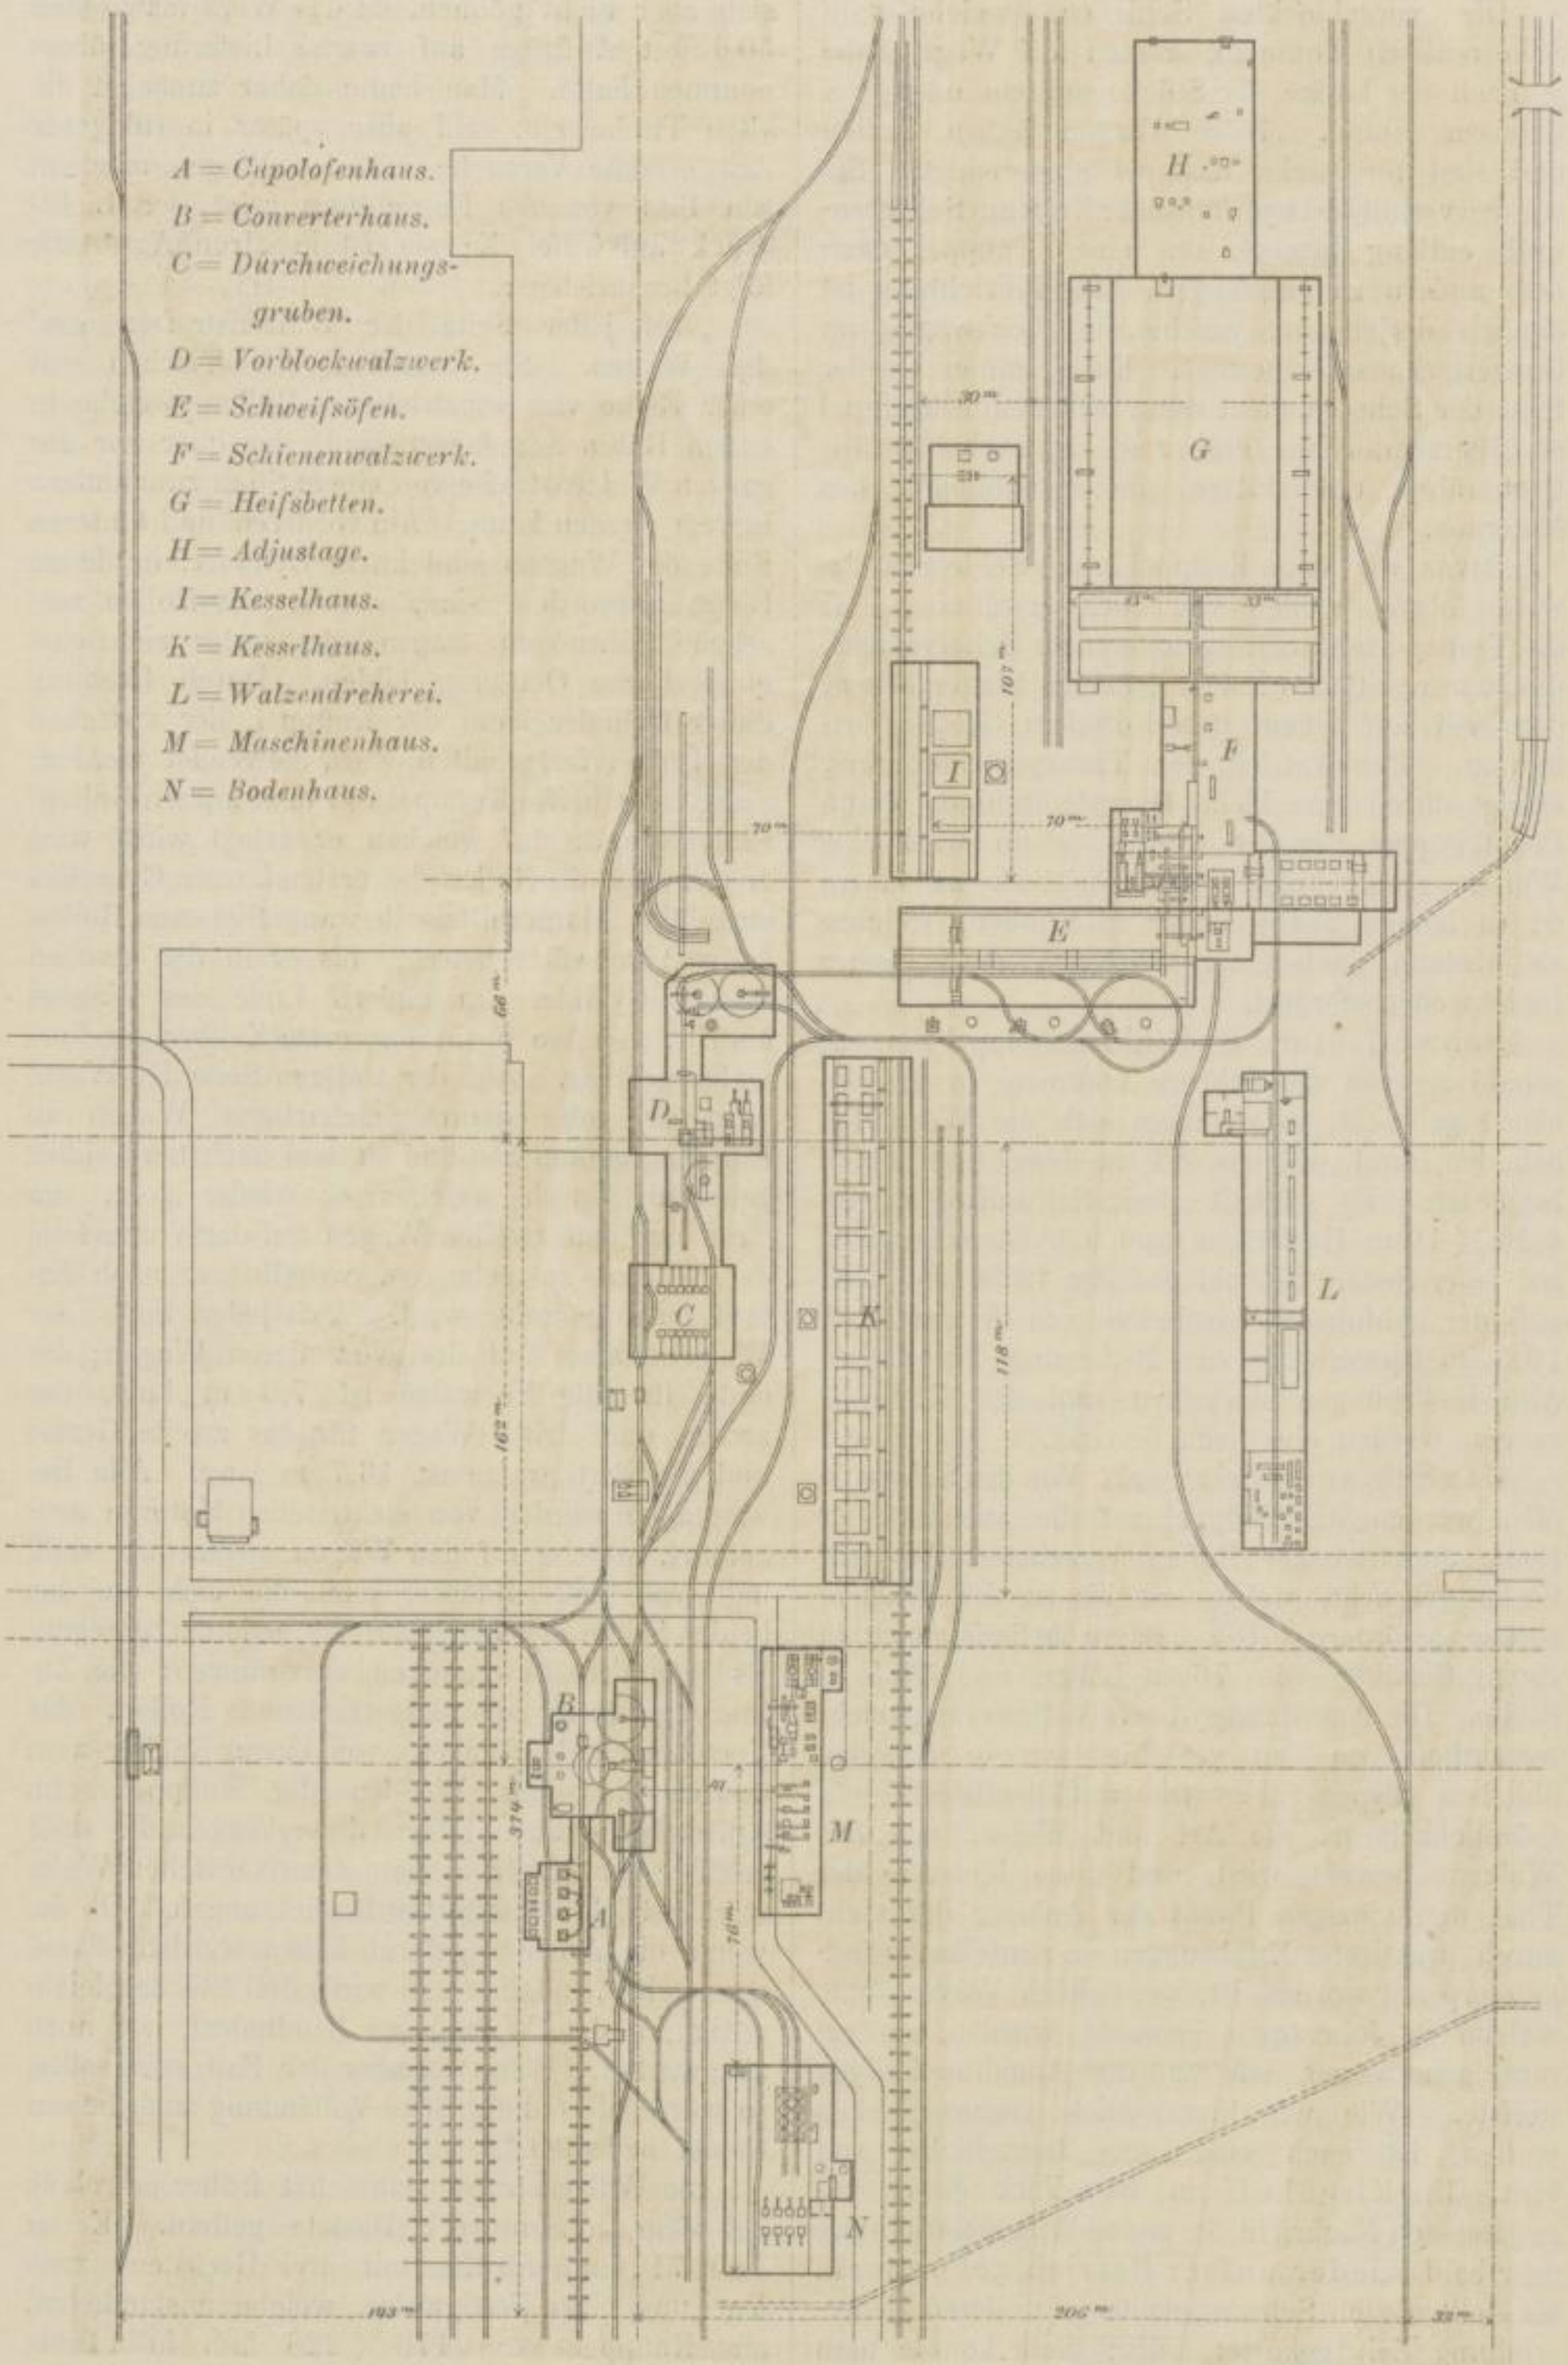

Grundrifs des Johnson-Stahlwerks in Lorain.