



ITALIE  
XIV<sup>e</sup> Siècle

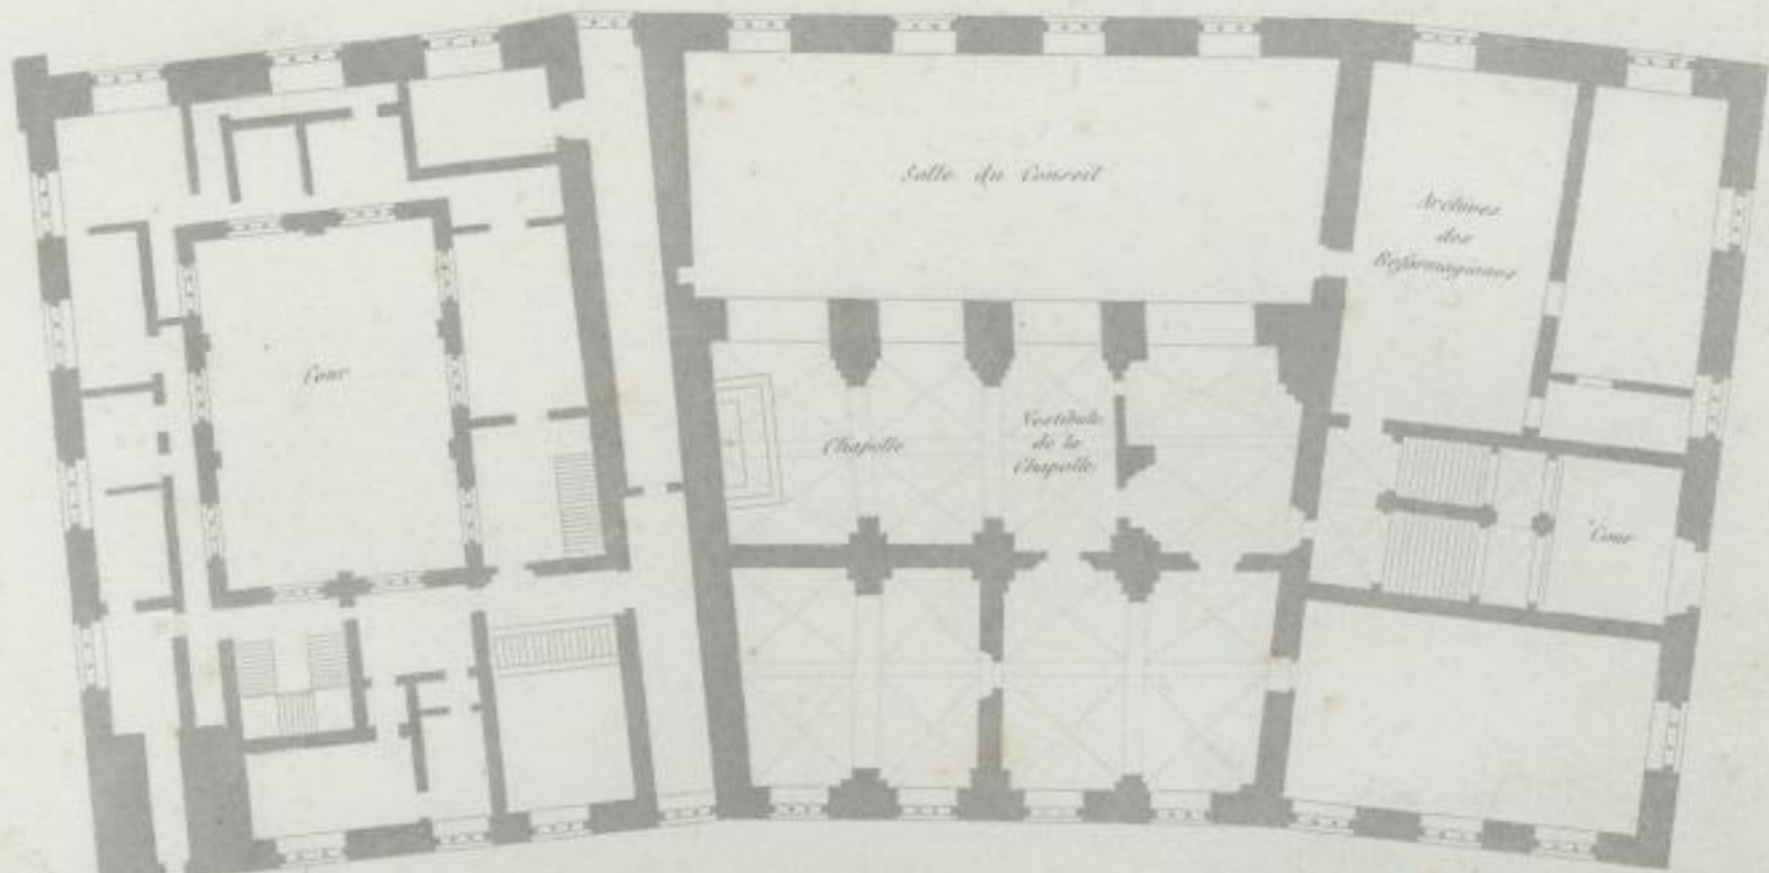

PLAN DU PREMIER ETAGE

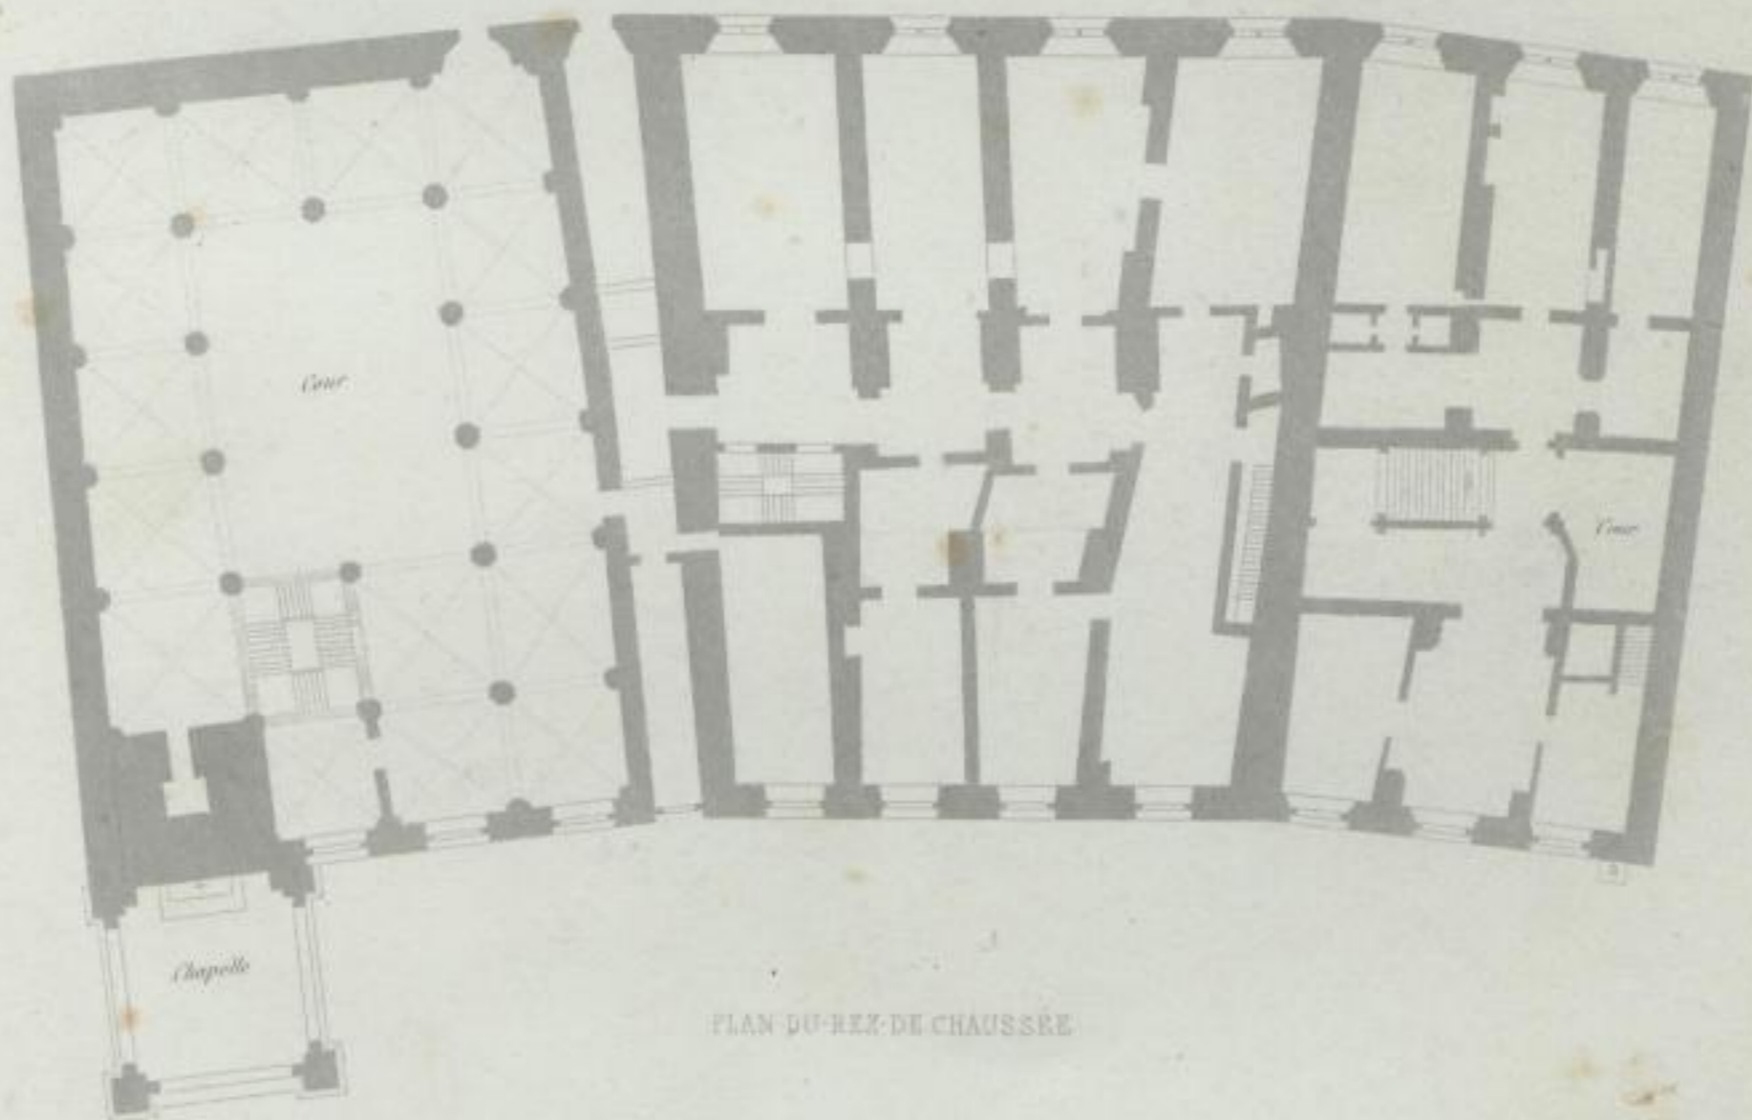

PLAN DU REZ-DE-CHAUSSEE

Echelle



PALAIS PUBLIC DE SIENNE