


ELEVATION SUD ET N

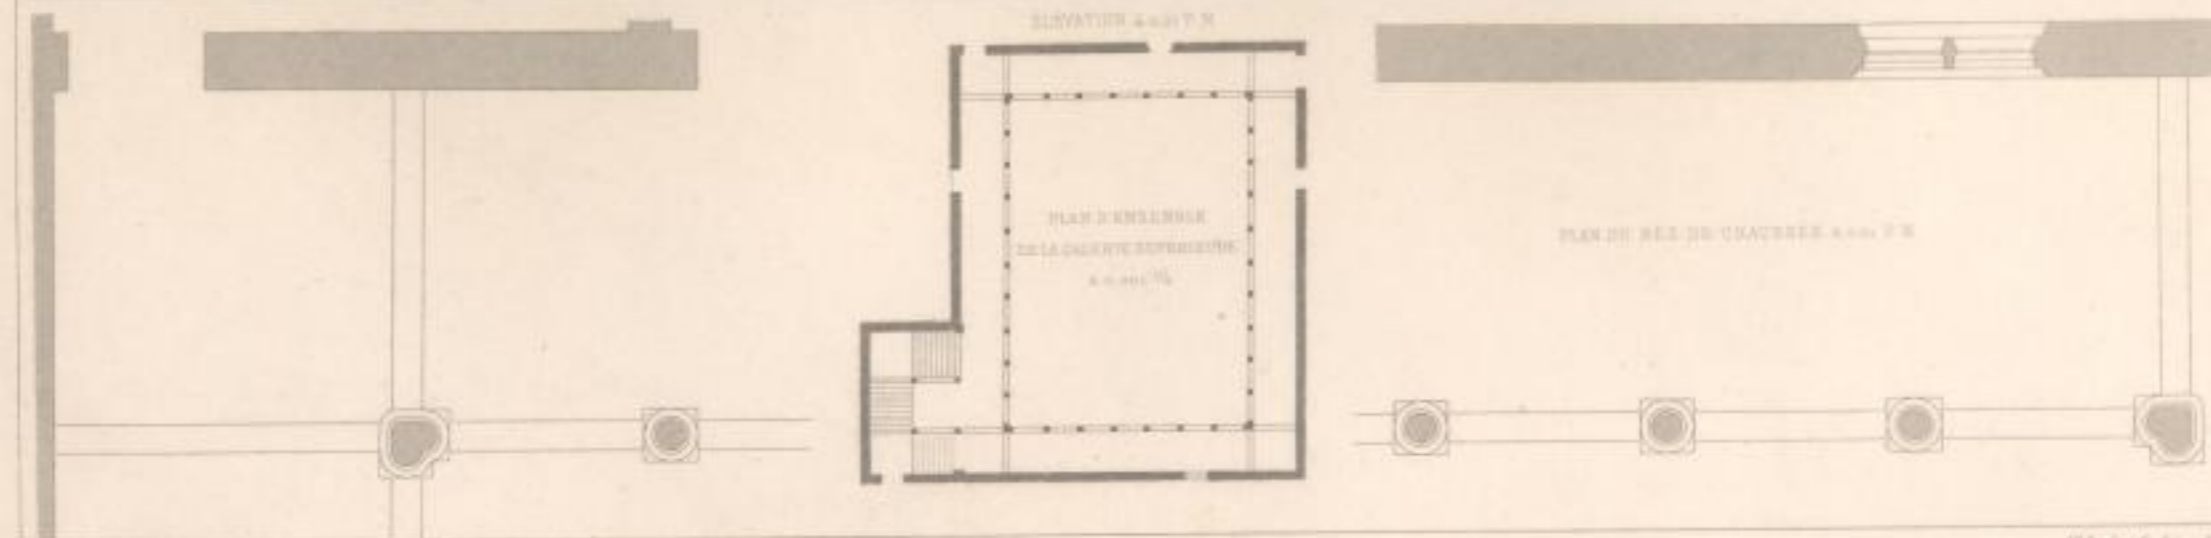

PLAN D'ENSEMBLE DE LA GALERIE SUPERIEURE

PLAN DU RES DE CHAUSSEE

COUR DU PALAIS EPISCOPAL

A ALCALA DE HENARES

1871