
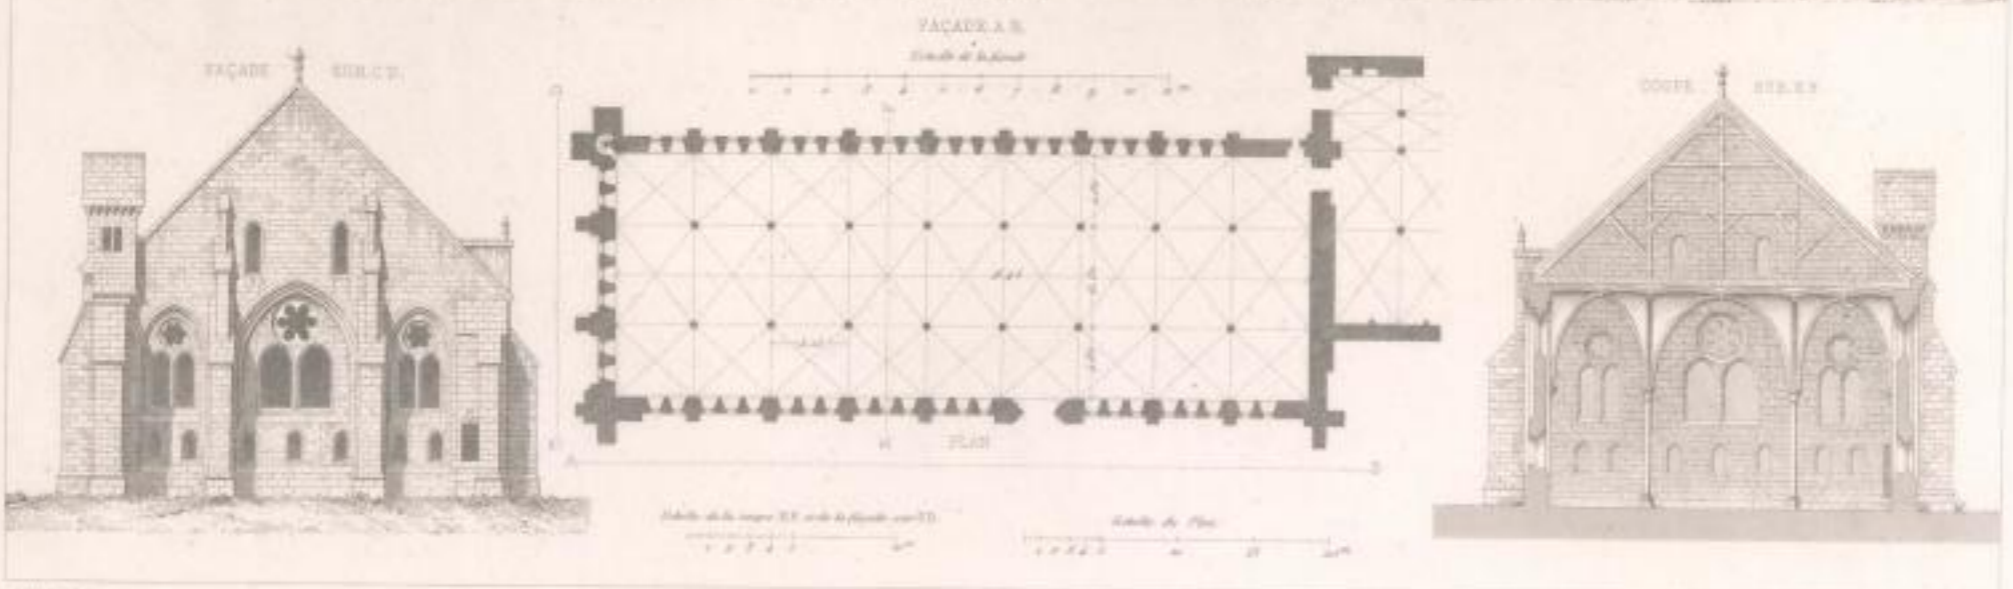


FRANCE

117

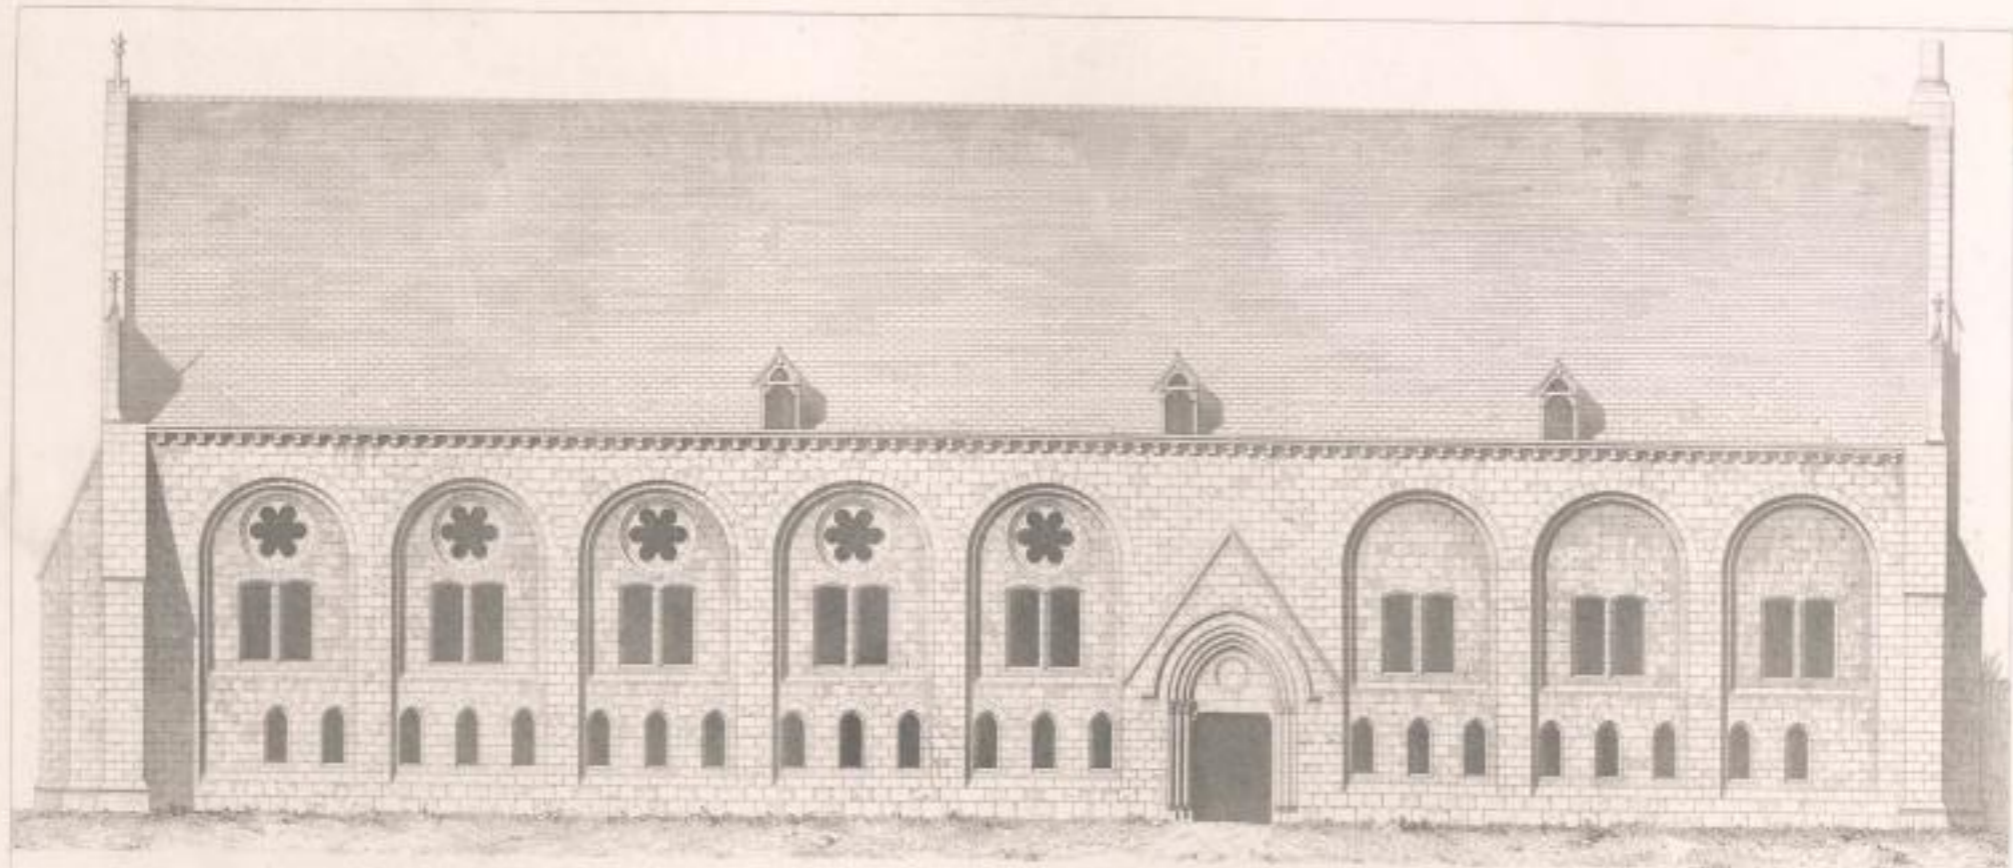

SALLE D'HOPITAL

DE L'HÔPITAL DE CHARENTON-LEURERVAULT

Architecte: M. de Séverac

Architecte: M. de Séverac