


FRANCE

XIV^e SIÈCLE

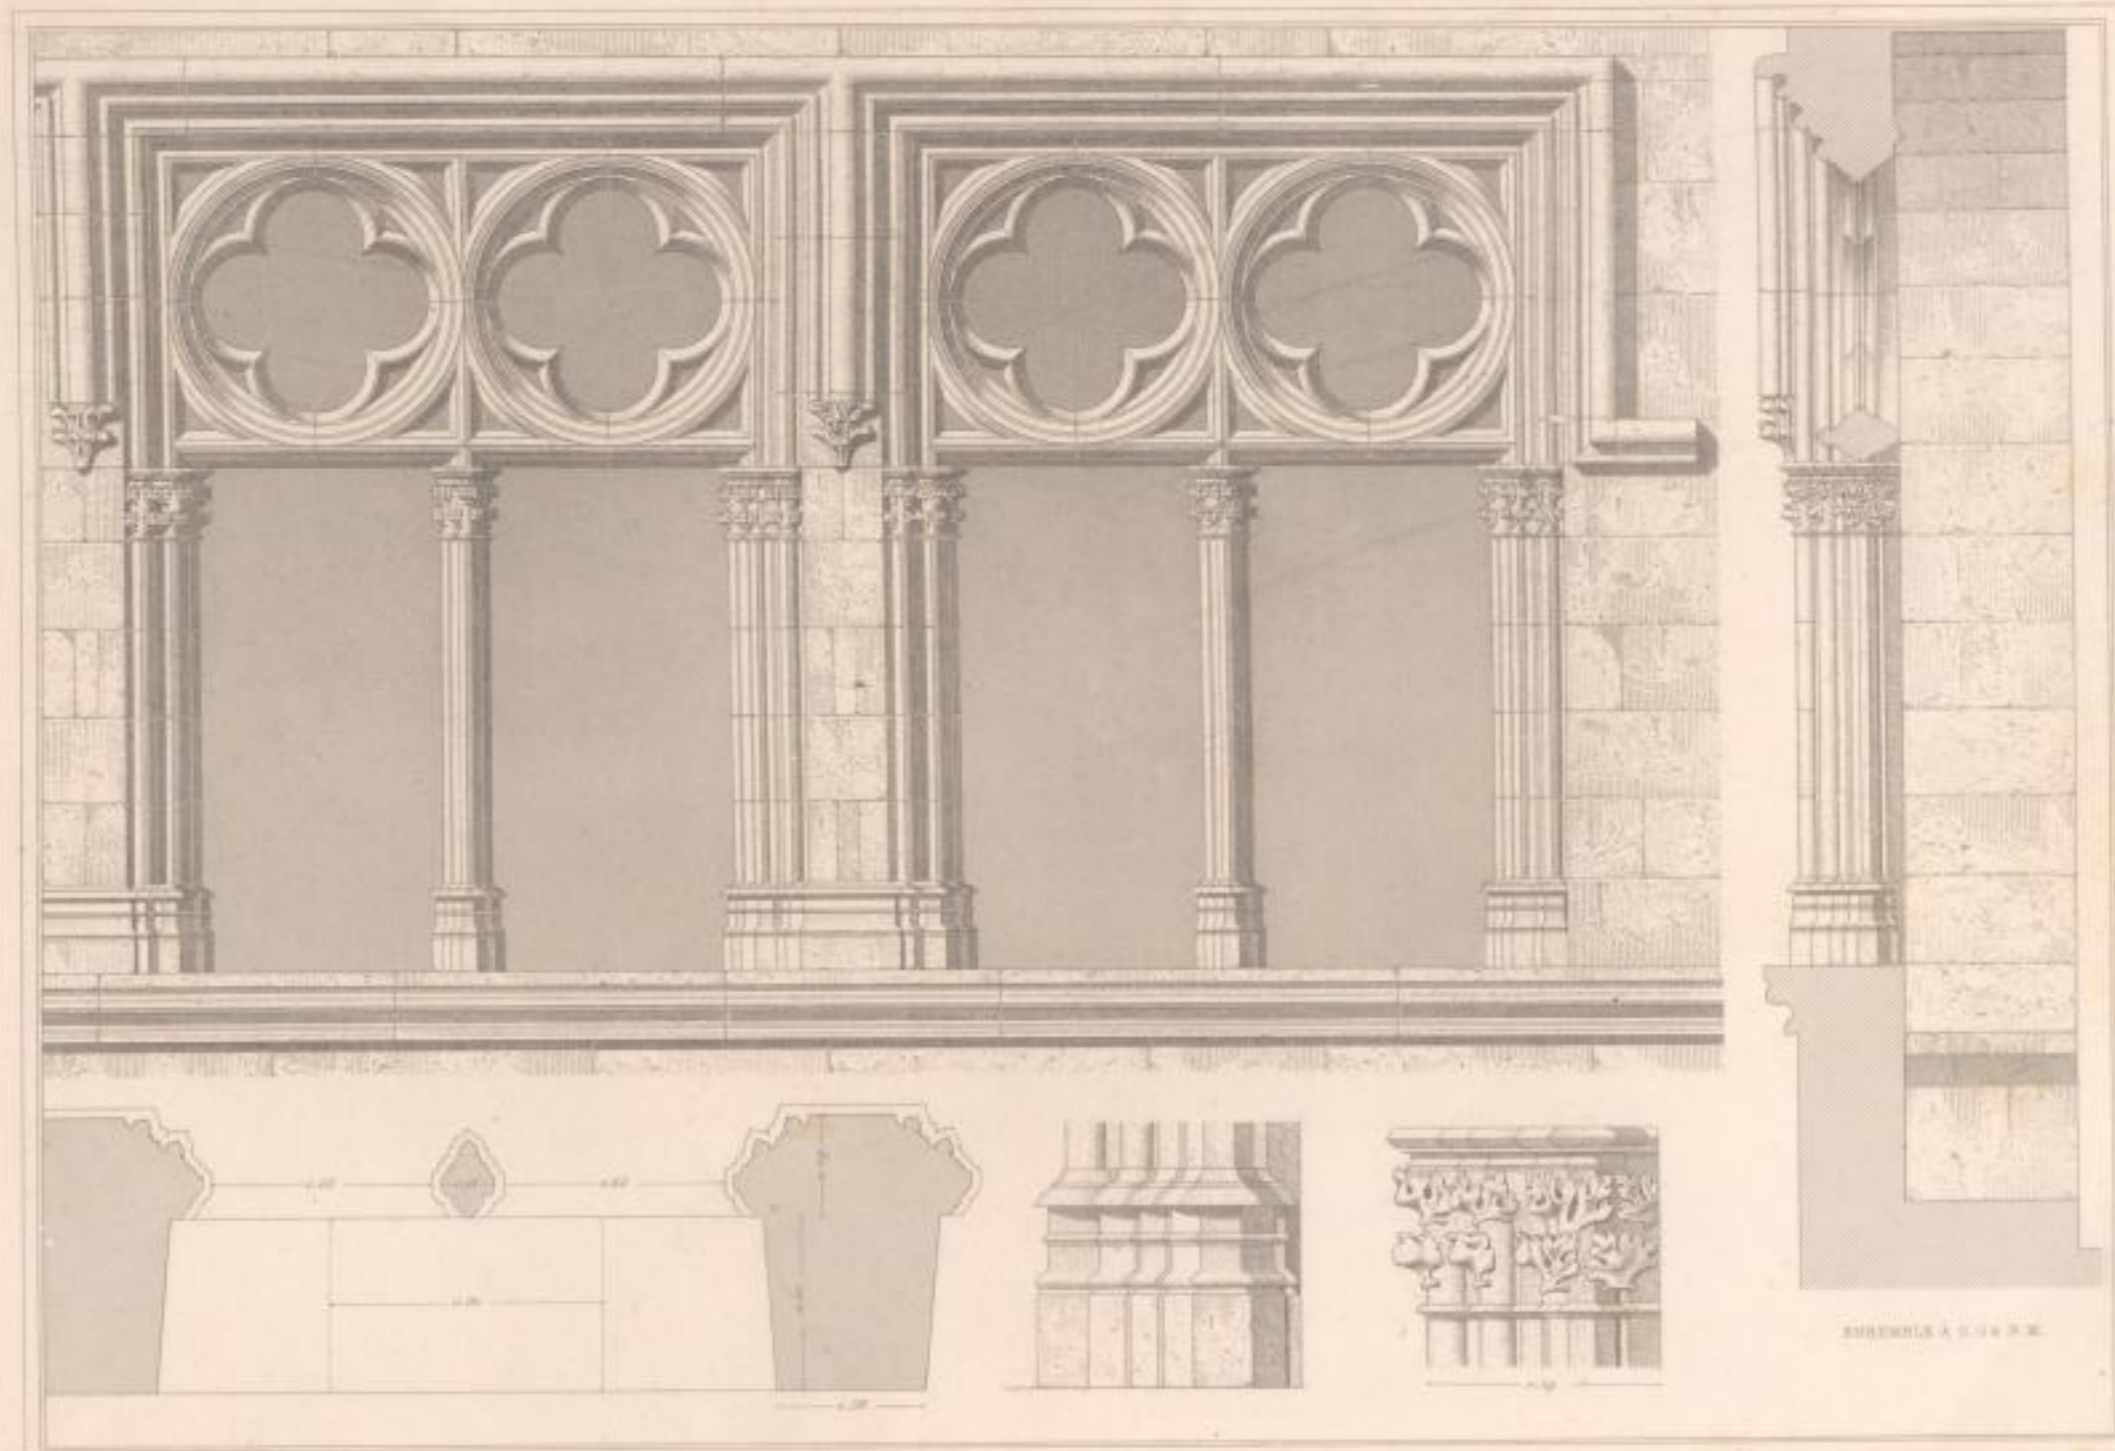

HÔTEL DE VILLE DE MARTEL (LOT)

DÉTAILS DES FENÊTRES



