


ALLEMAGNE

XV^e Siècle

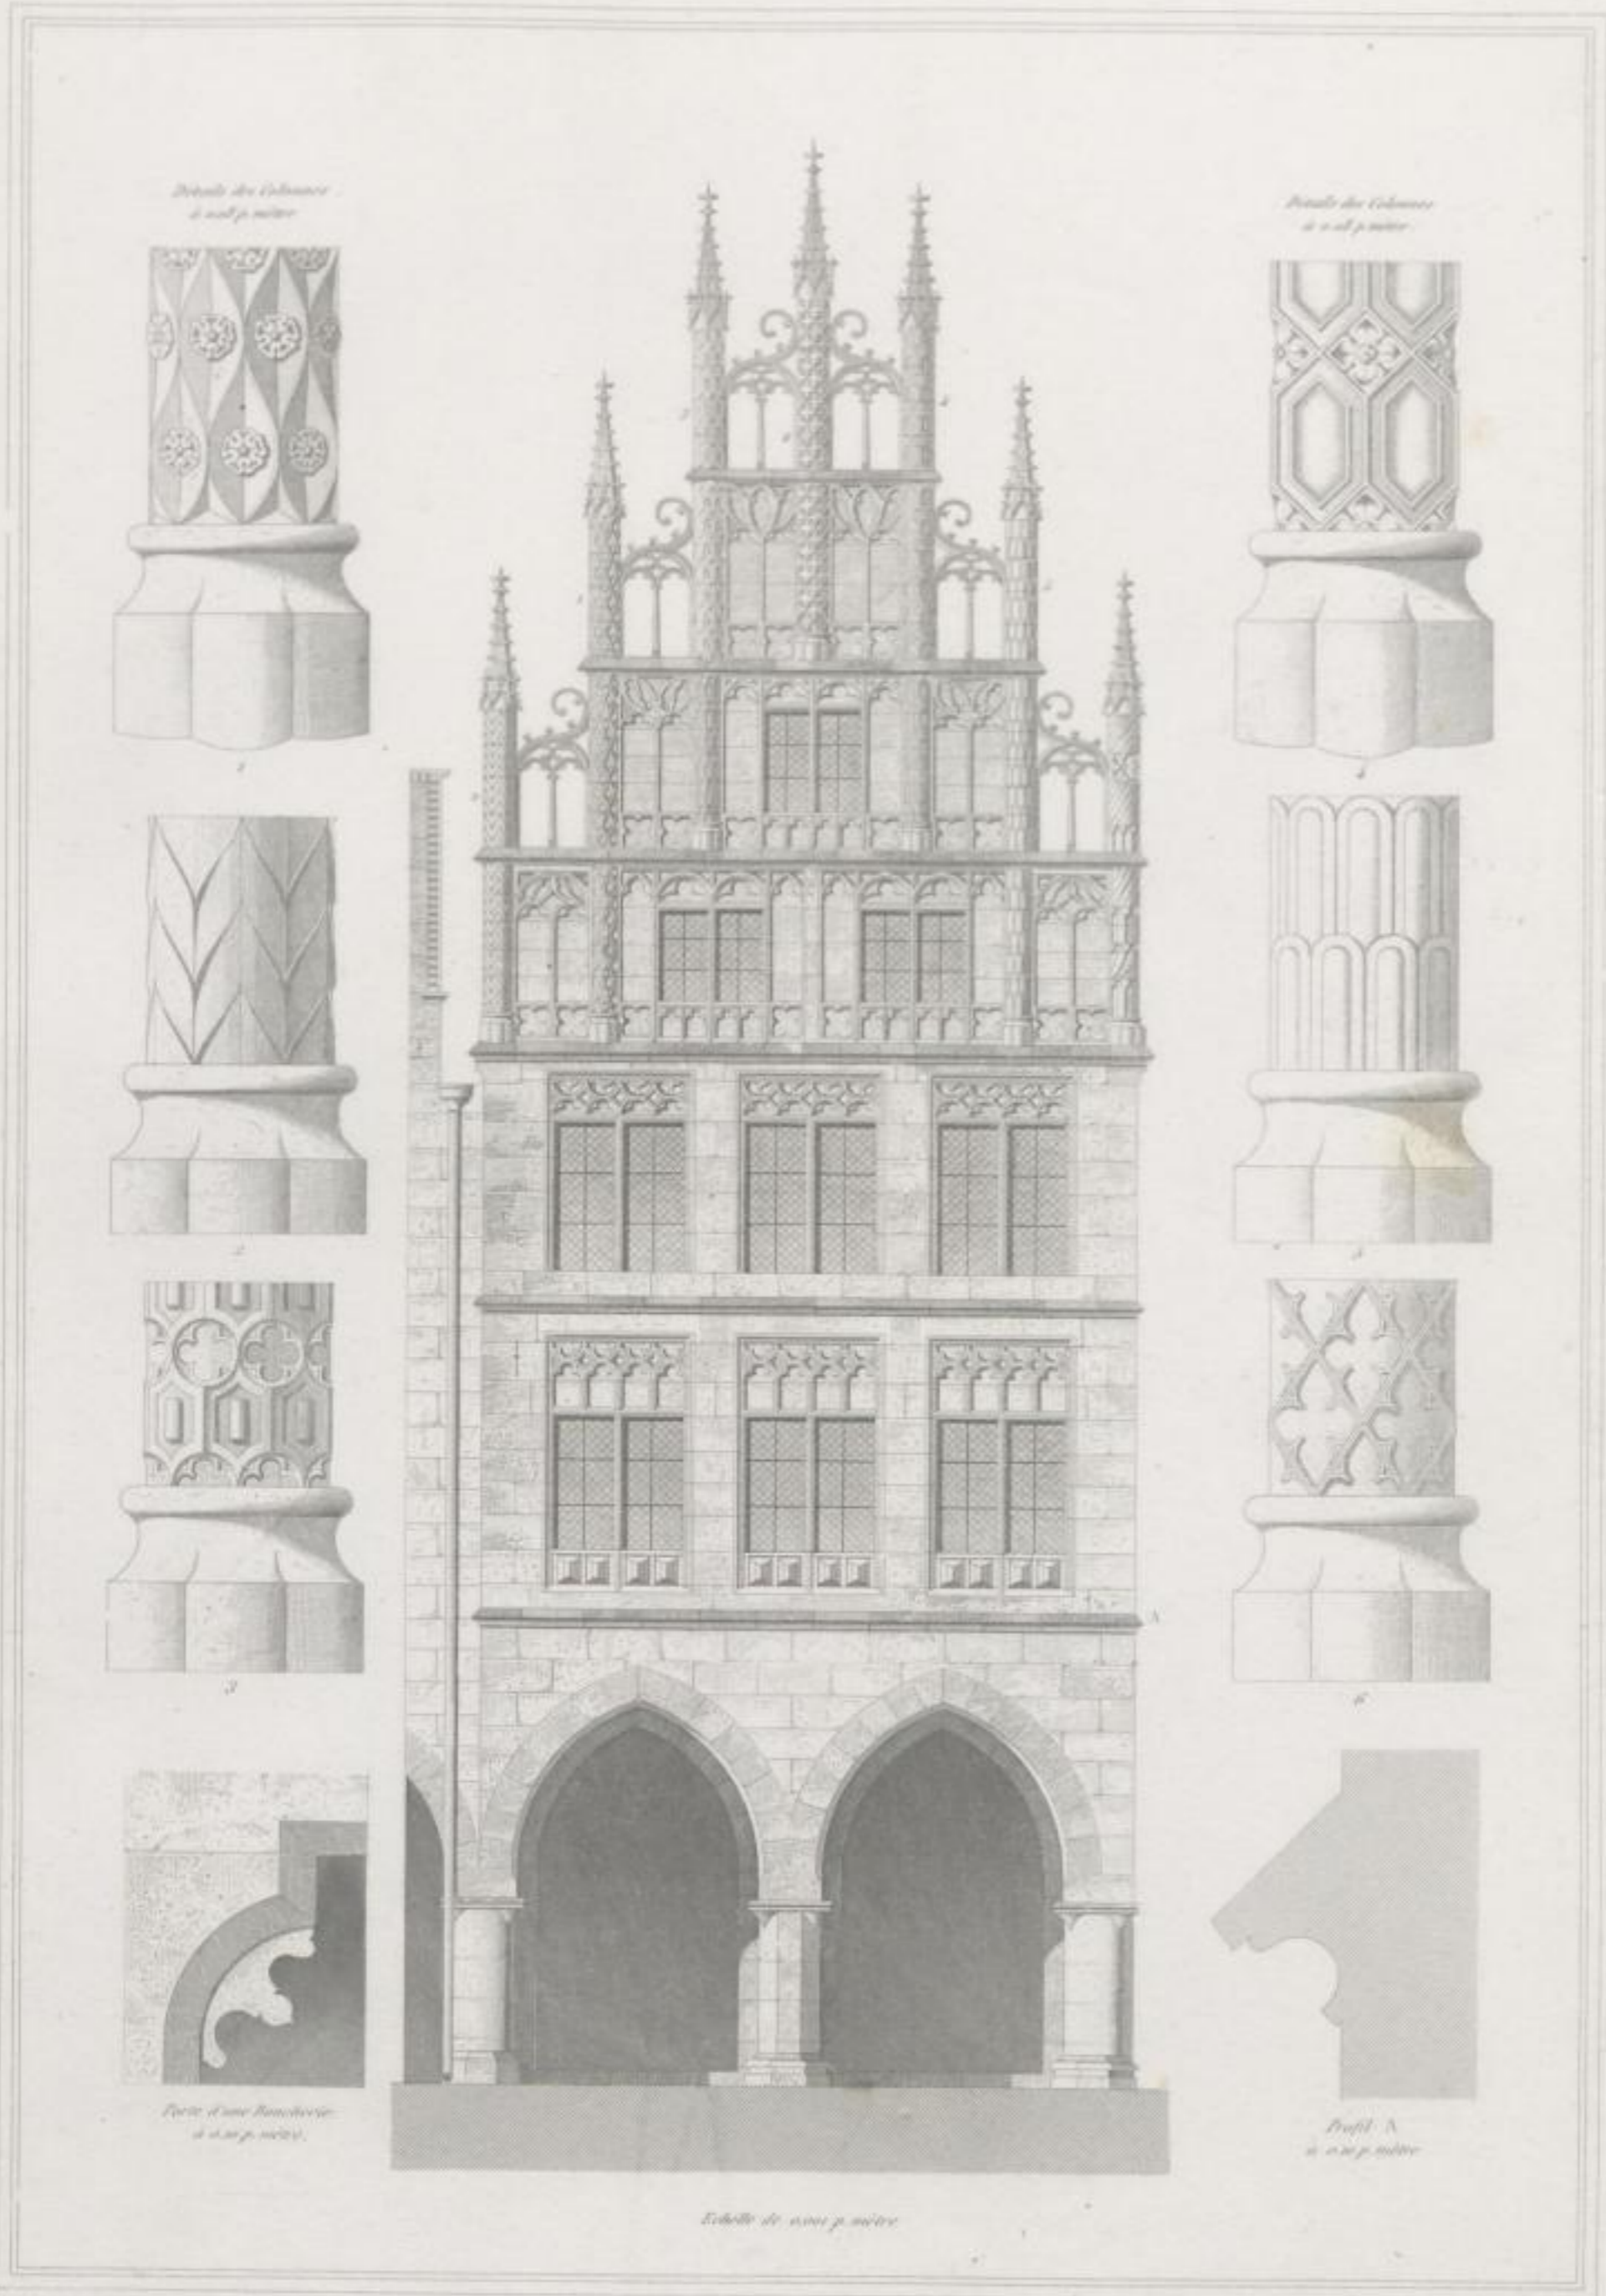

Détails des colonnes à 1/2 p. mètre

Détails des colonnes à 1/2 p. mètre

Profil d'une finial à 1/2 p. mètre

Profil A à 1/2 p. mètre

Echelle de 1/2 p. mètre

Dessiné par Ch. de la Motte

Gravé par Goussier

MAISON À MUNSTER.

Dessiné par Ch. de la Motte

Gravé par Goussier