
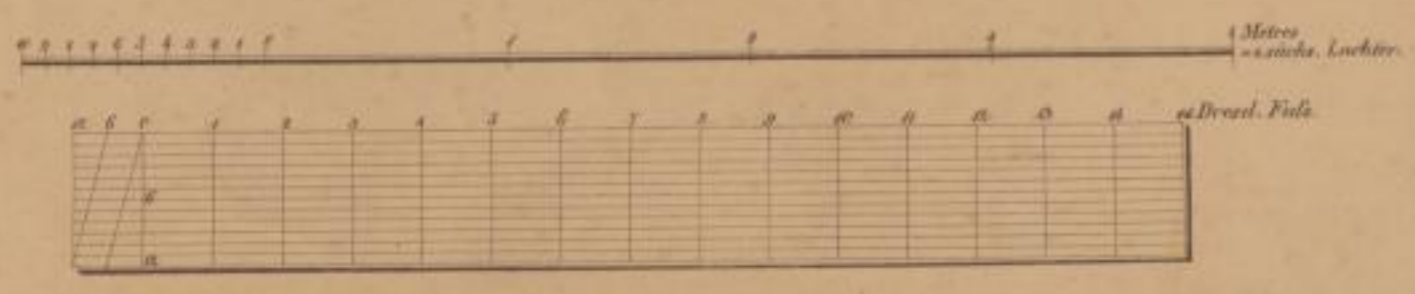
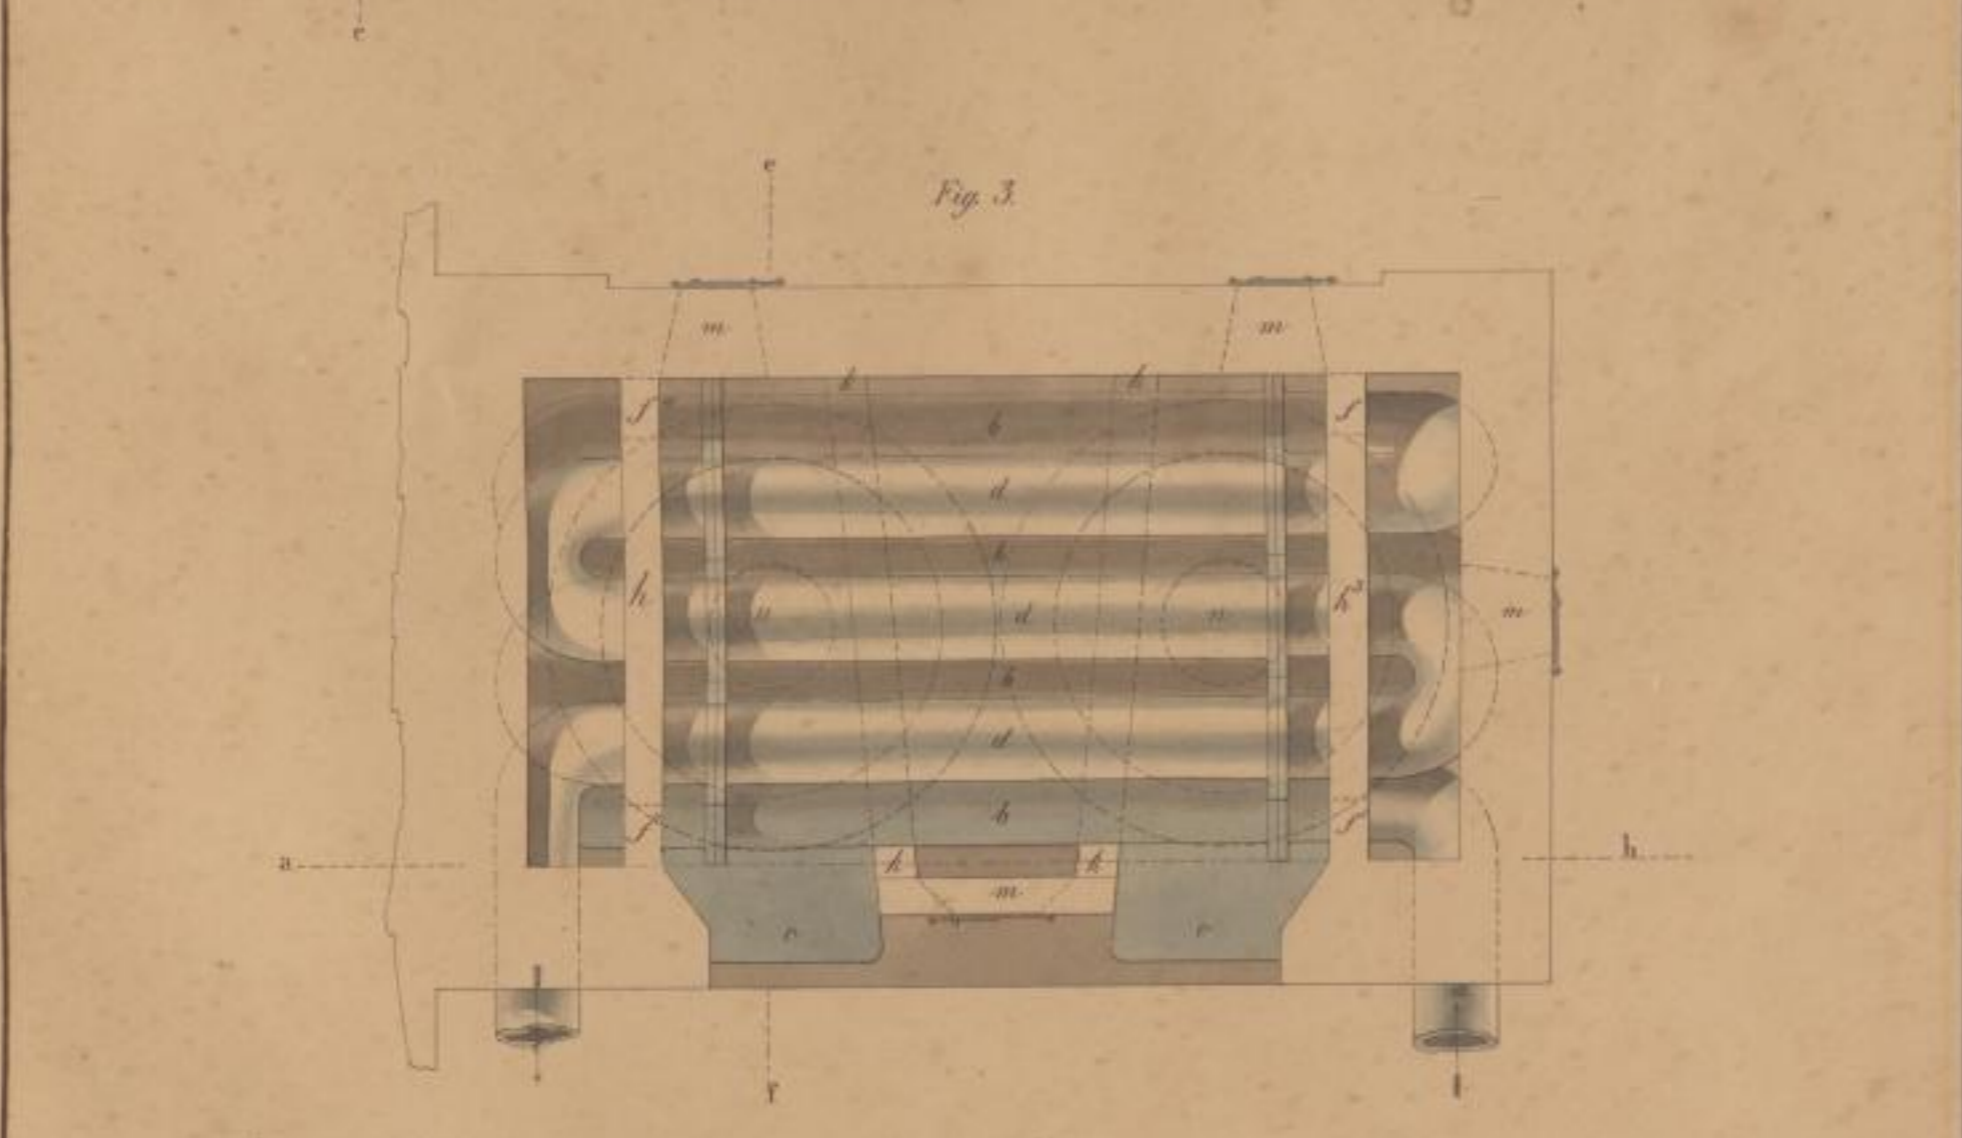


Königl. Bayerisches Eisenwerk
Maximilianshütte.

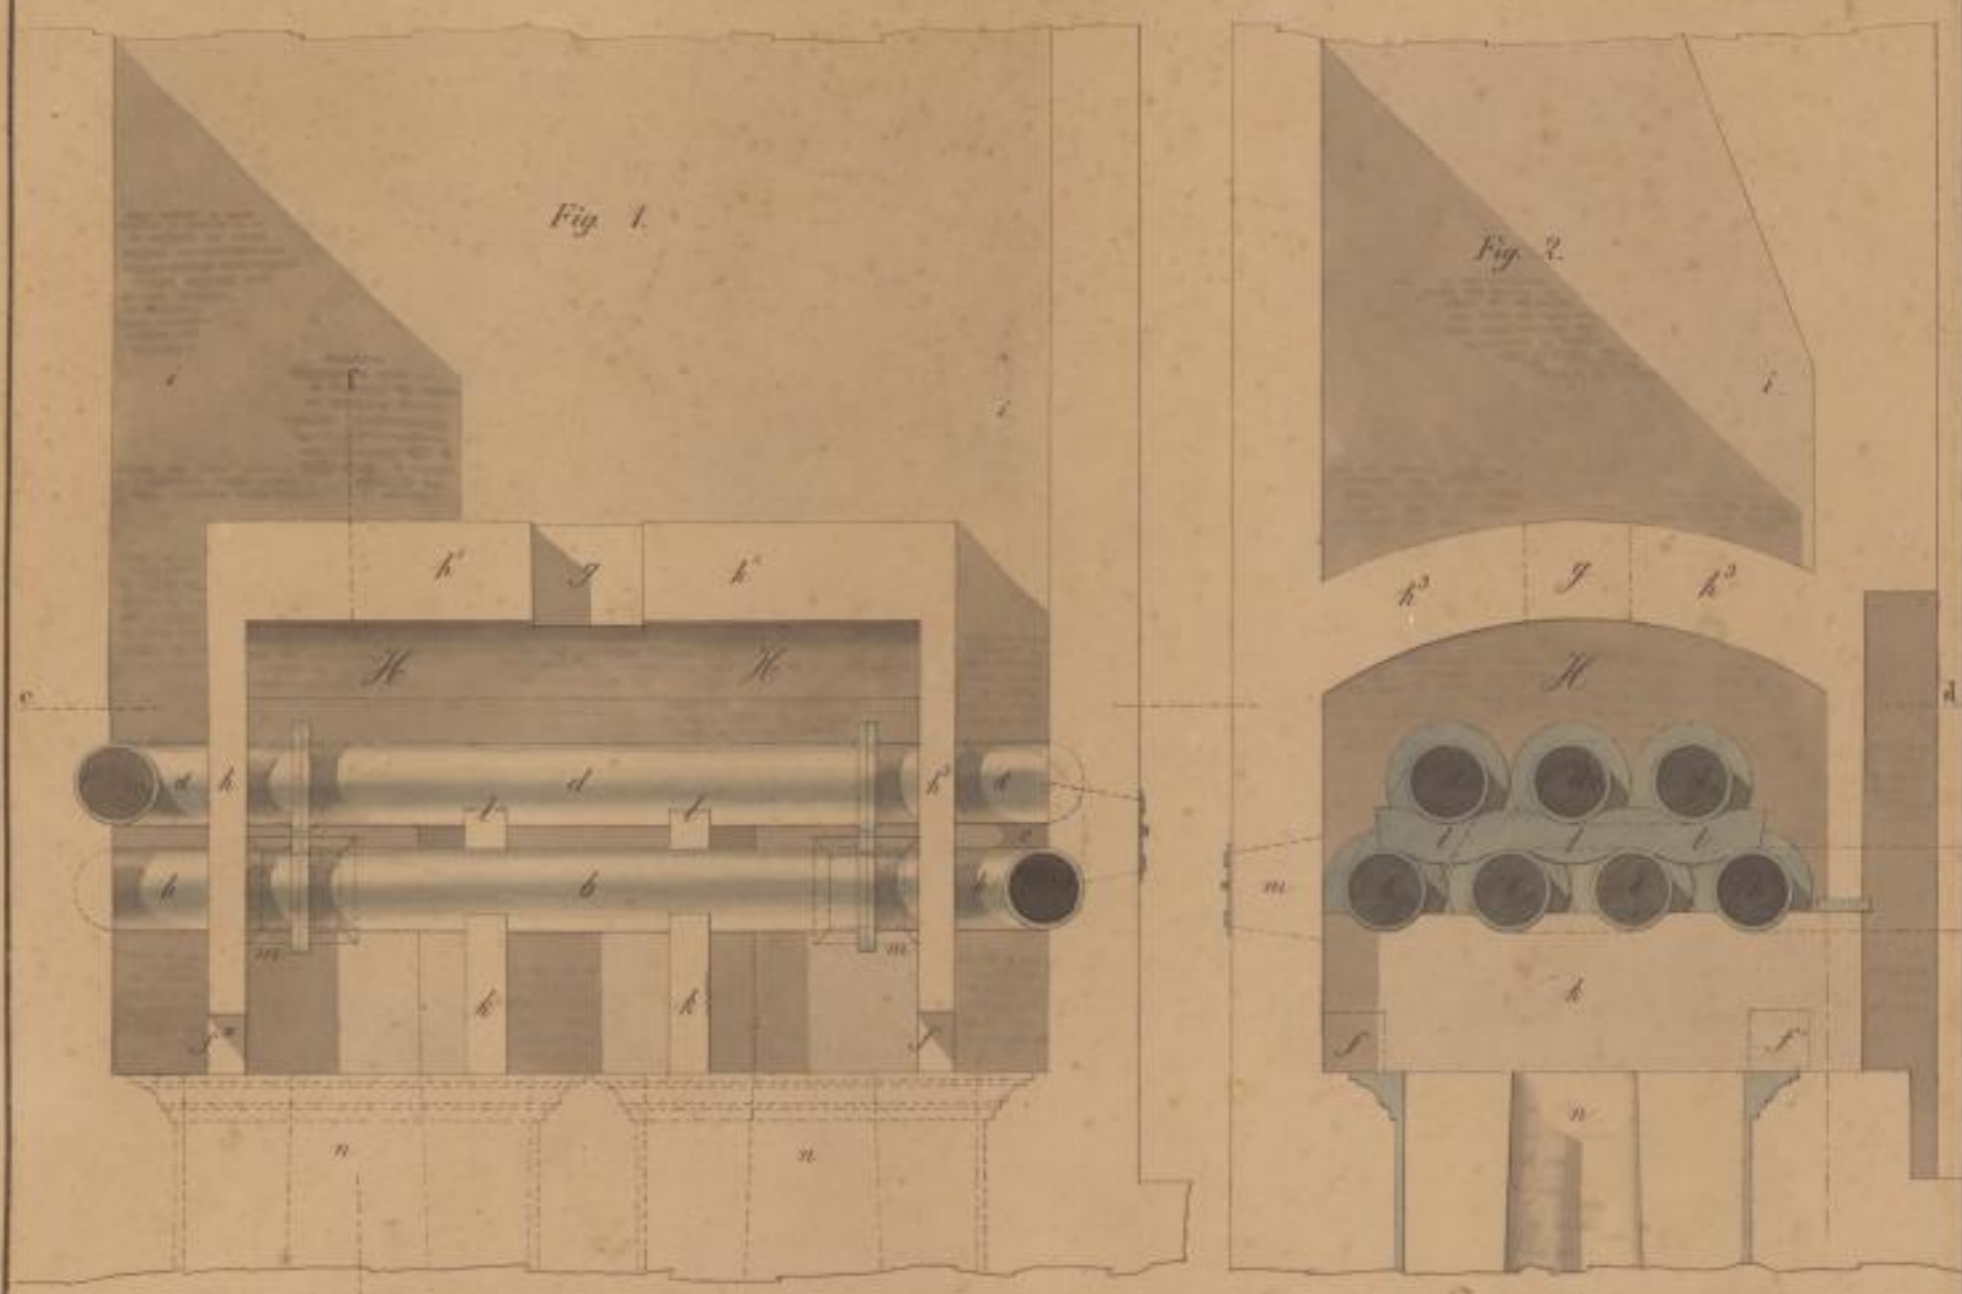

J. J. r.