



Orient, *Der Ander Grundriss,*

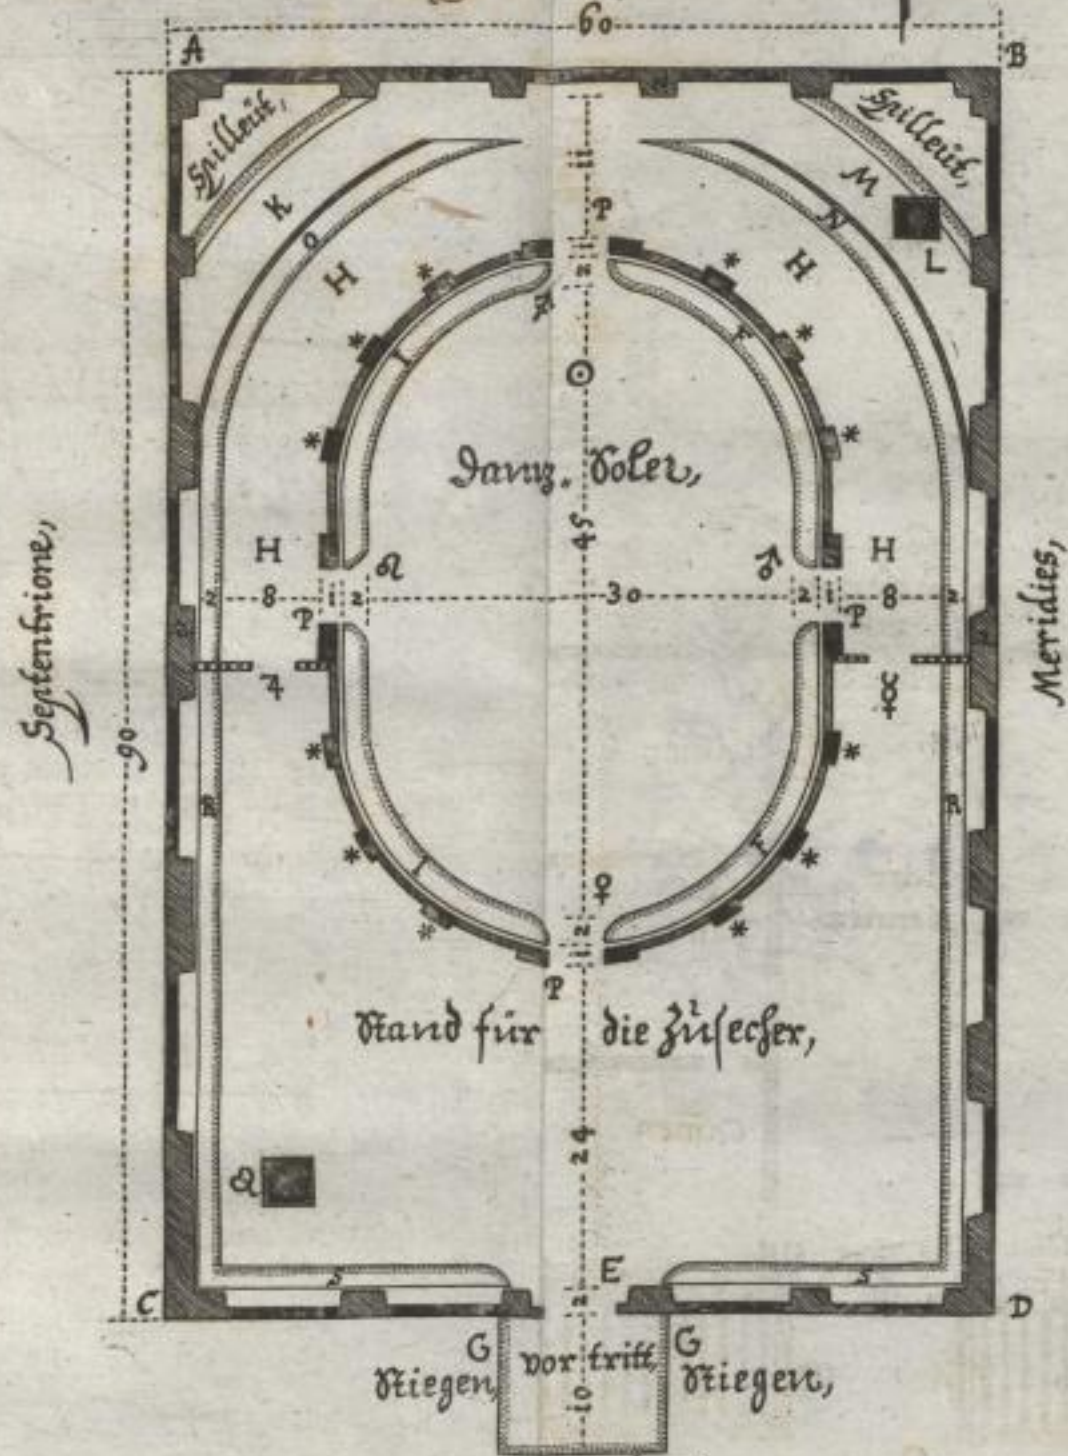

Joseph Fürttbach, Elter, In: Joseph Fürttbach, Junior, fecit,

Orient, *Der Erste Grundriss, N:O:*

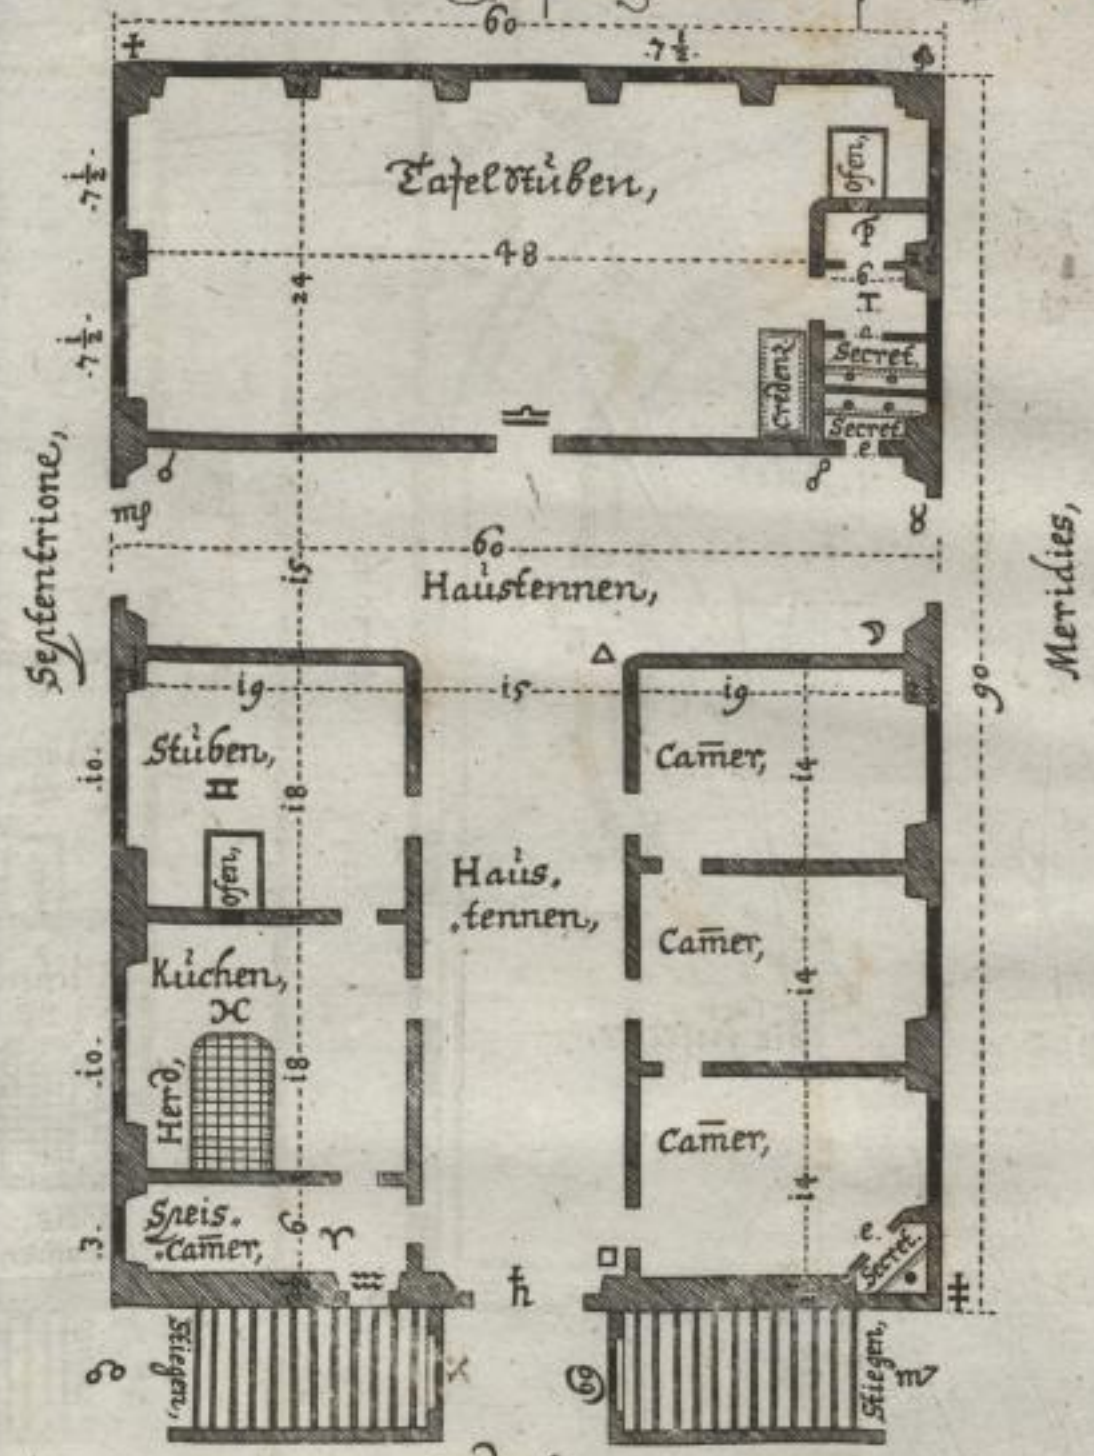

5 10 15 20 30 40 50 60 Schüch,