


16. Abbruch des Bogens 16 (Zugbrückenbogen).

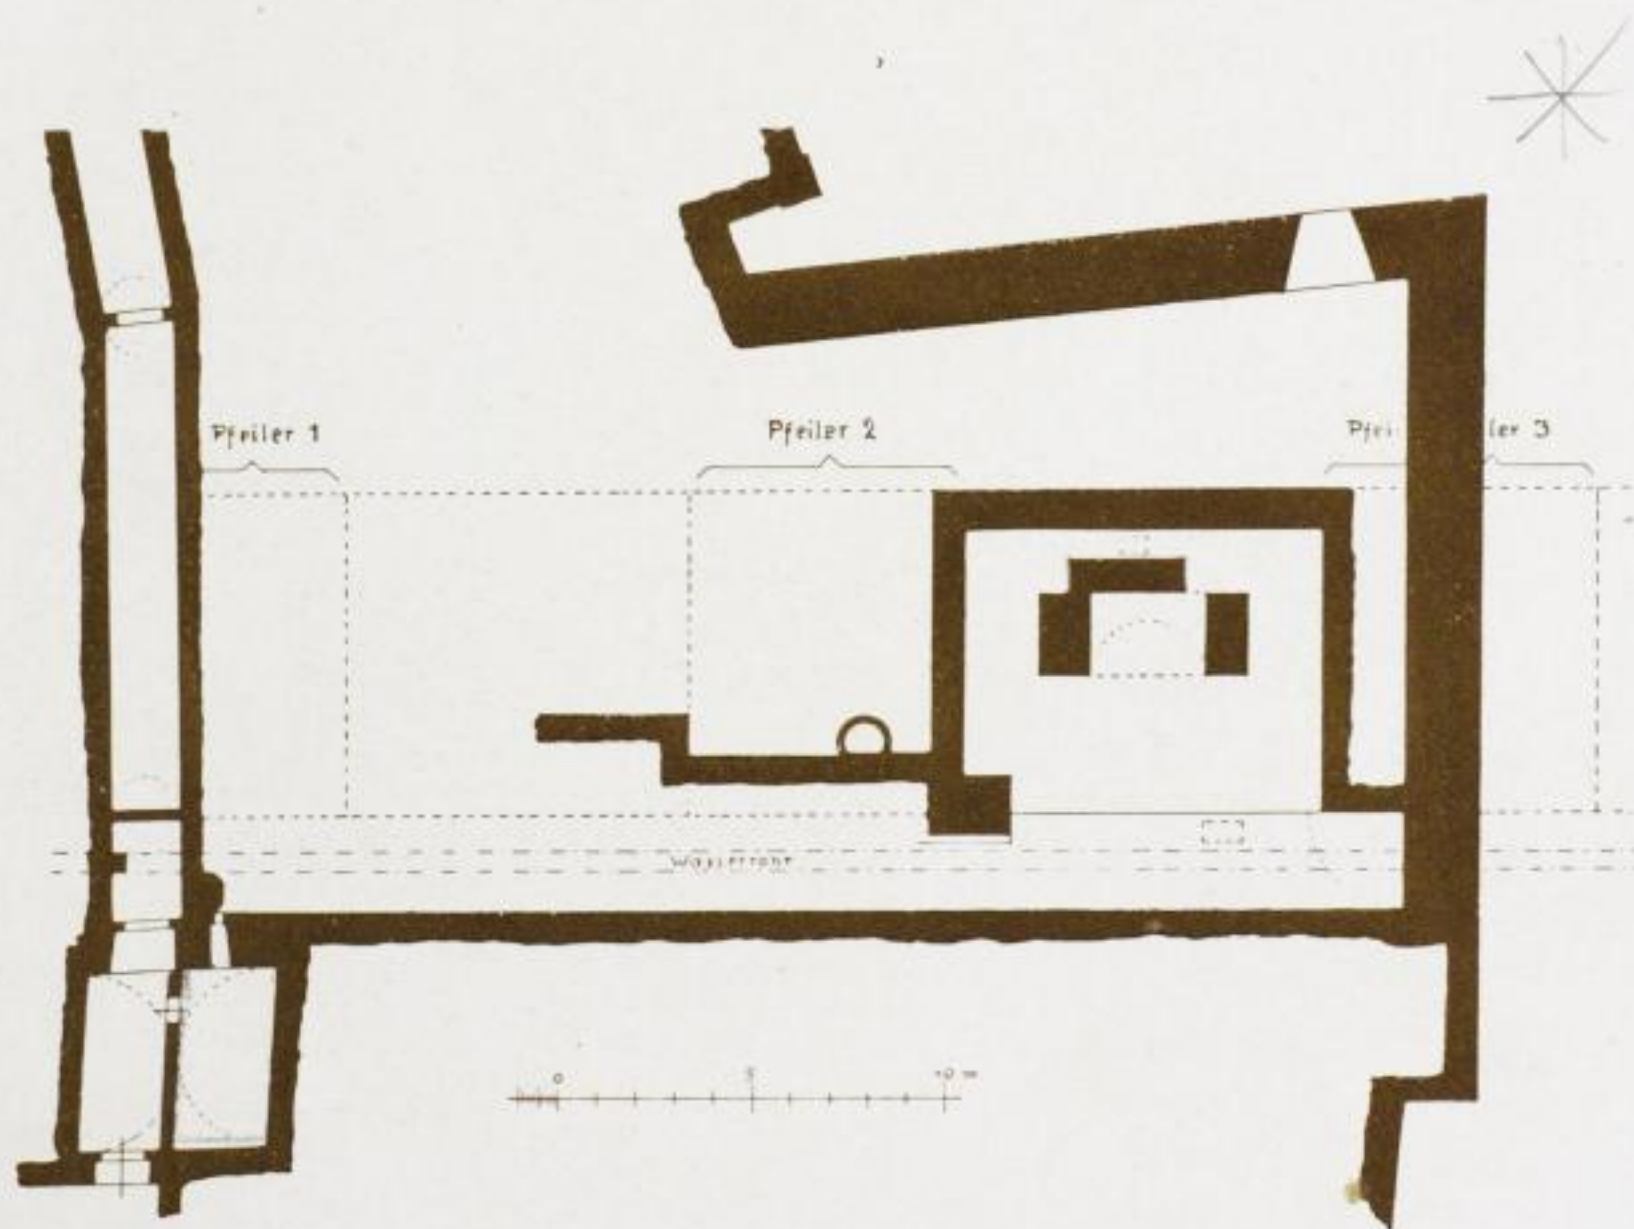

17. Kellergrundriß des Georgentores.